


A 336 1973

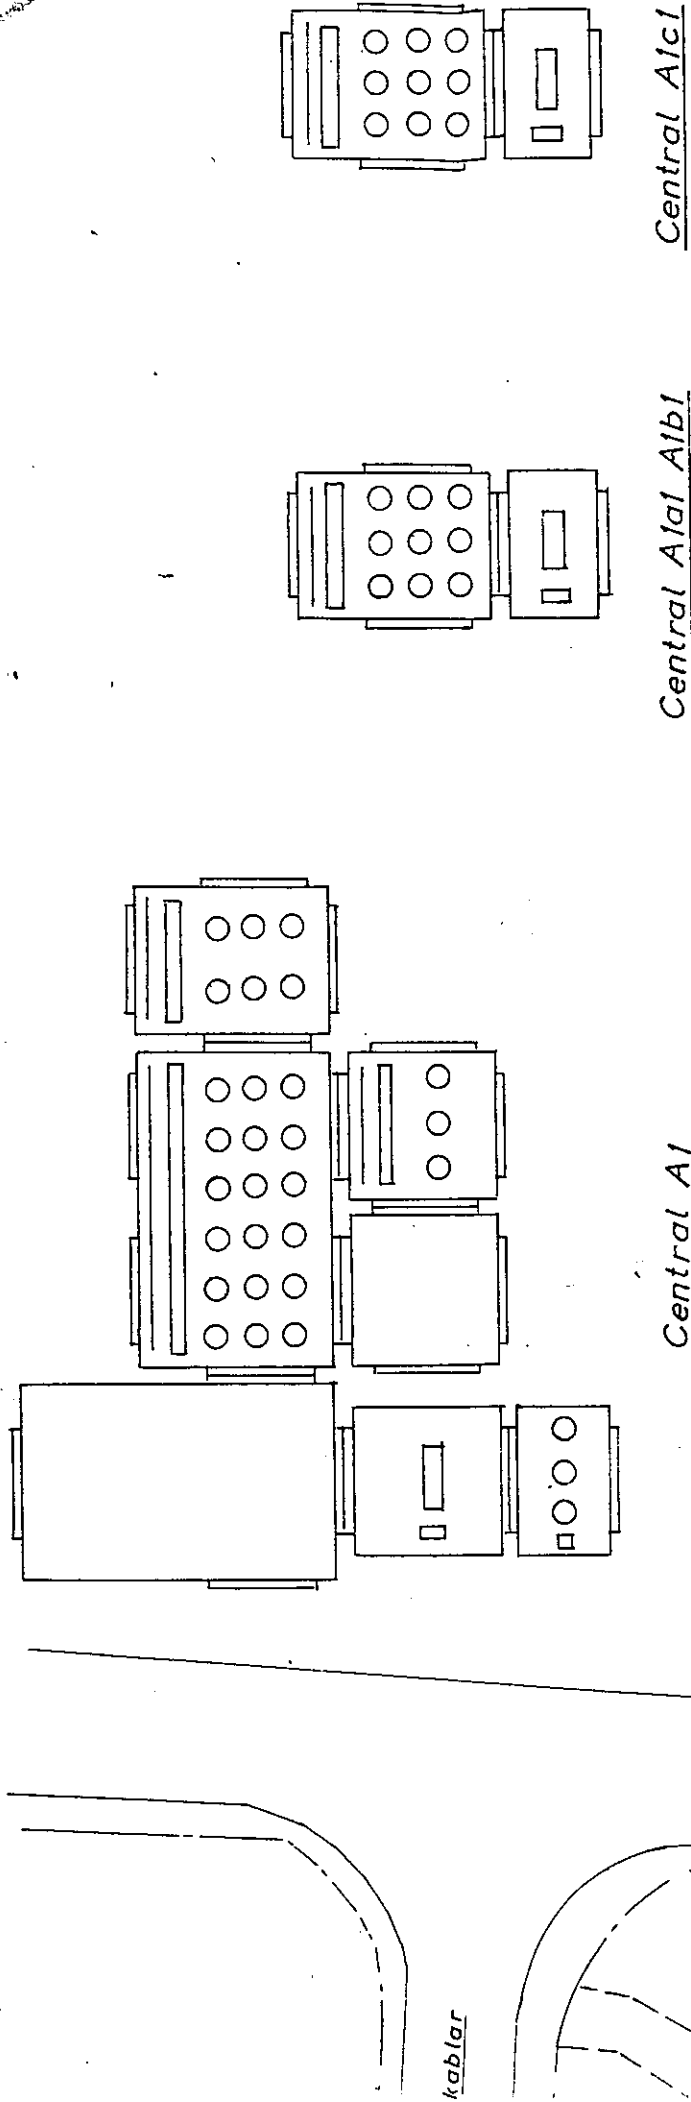


Central AI

Central AIaI AIbI

Central AIcI

G = Symbol för ledningar i gemensam kabelgrav.

Samtliga uvetenrör uppdrages 0,5 m.ö.f.g. eller mark.

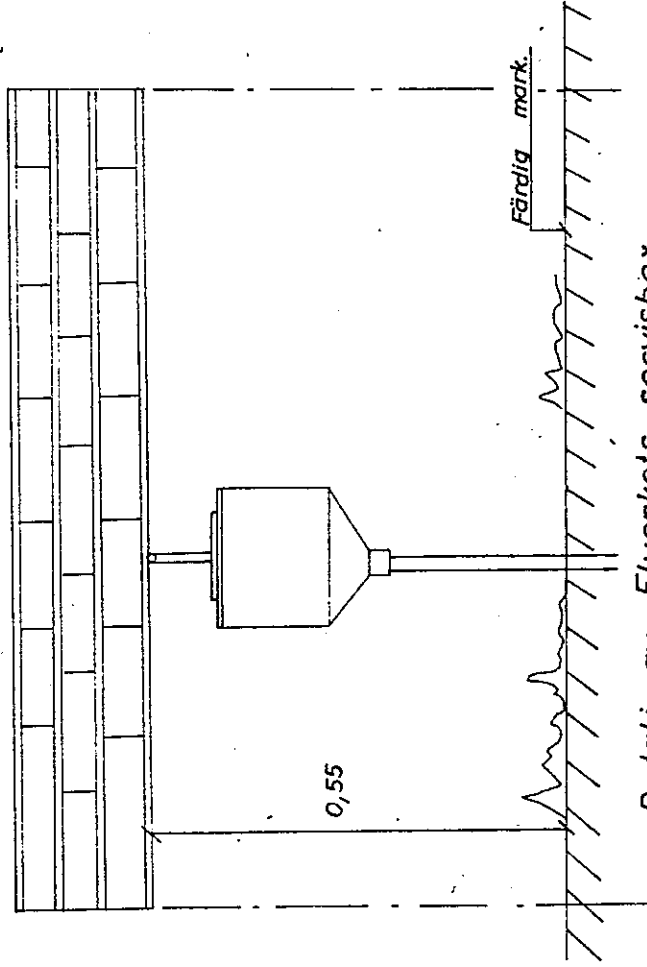

Detalj av Elverket's servisbox

VÄGEN

27 NOV. 1968

GÖSTA SJÖLANDER AB KONSULT. INGENJÖRSBYRA BARNHUSGATAN 20 STORA C TEL 24 14 30	282	Rev. ent. PM 4 E T A P P 2
	199	Allm. rev.
	67	Allm. rev.
	2312	
	66	
		AVSEENDE
		DAT. REV. ANT.
KONSTR. BR. ....	REG. NR.	KV. AIDA
STAD. EG. ....	992/01	STOCKHOLM
GRANSK. <i>[Signature]</i>		ELEKTRISKA ANLÄGGNINGAR
STOCKHOLM DEN 8/6 1968		SITUATIONSPLAN

1: 400  
380/220  
RITN. NR. 101