
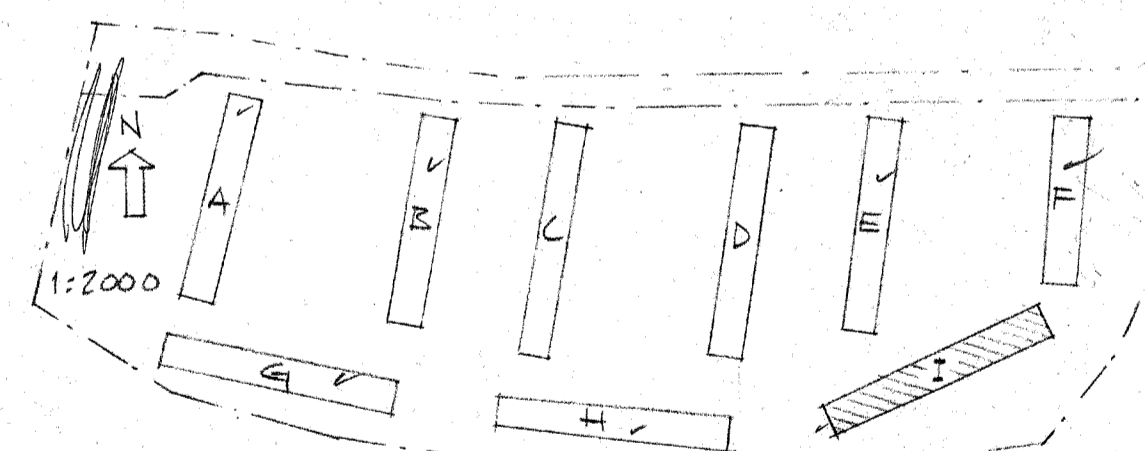


A9 1:100

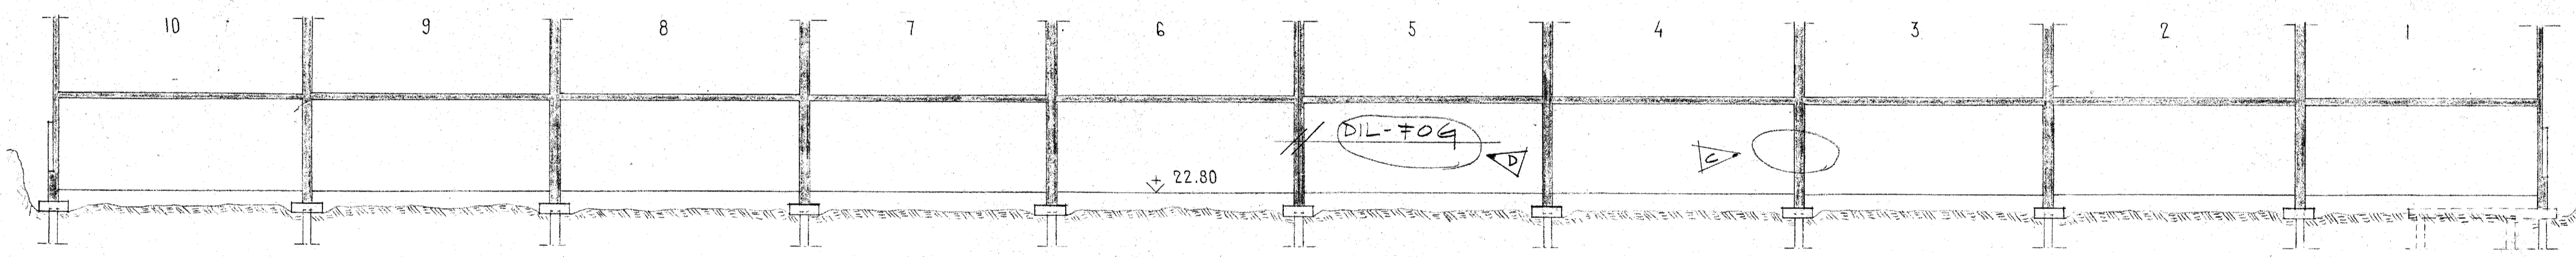

PÅLE NR.	PÅLAVSKÄRNING	PÅLSPETS	VERKLIG PÅLLÄNGD	ANM.
P 1	22.25			
P 2	"			
P 3	"			
P 4	"			
P 5	"			
P 6	"			
P 7	"			
P 8	"			
P 9	"			
P 10	"			
P 11	"			
P 12	"			
P 13	"			
P 14	"			
P 15	"			
P 16	"			
P 17	"			
P 18	"			
P 19	"			
P 20	"			
P 21	"			
P 22	"			
P 23	"			
P 24	"			
P 25	"			
P 26	"			
P 27	"			

PÅLE NR.	PÅLAVSKÄRNING	PÅLSPETS	VERKLIG PÅLLÄNGD	ANM.
P 28	22.25			
P 29	"			
P 30	"			
P 31	"			
P 32	"			
P 33	"			
P 34	"			
P 35	"			
P 36	"			
P 37	"			
P 38	"			
P 39	"			
P 40	"			
P 41	"			
P 42	"			
P 43	"			
P 44	"			
P 45	"			
P 46	"			
P 47	"			
P 48	"			
P 49	"			
P 50	"			
P 51	"			
P 52	"			
P 53	"			
P 54	"			

PÅLE NR.	PÅLAVSKÄRNING	PÅLSPETS	VERKLIG PÅLLÄNGD	ANM.
P 55	22.25			
P 56	"			
P 57	"			
P 58	"			
P 59	"			
P 60	"			
P 61	"			
P 62	"			
P 63	"			
P 64	"			
P 65	"			
P 66	"			
P 67	"			
P 68	"			
P 69	"			
P 70	"			
P 71	"			
P 72	"			
P 73	"			
P 74	"			
P 75	"			
P 76	"			
P 77	"			
P 78	"			
P 79	"			
P 80	"			
P 81	"			

PÅLE NR.	PÅLAVSKÄRNING	PÅLSPETS	VERKLIG PÅLLÄNGD	ANM.
P 82	22.25			
P 83	"			

ANM.: ALLM. FÖRESKRIFTER OCH GOLVTYPER SE BLAD K01 - K0 FÖR MÄTTSÄTTNING, PÅLDM. MM SE TYPPAN FÖR PÅLNING RITN. K10

28 JAN. 1969

7.11.66	D	DIL-FOG		
25.8.66	E	HÖGSKILLTÄNDE LÄGG EJ DELAD		
10.6.66	A	TALE P83 INEJAD		
		TEXT BETR. SCHARNING		

CIVILINGENJÖR
HANS HANSSON
 KONSTRUKTERANDE INGENJÖRSFIRMA
 FÖRETAGSSTÄMMEN VÄRNBY TEL. 870722
 372004, 374881, 374882

KV. AIDA KÄLVESTA I
 STOCKHOLM
 RADHUS
 GRUNDPLAN HUS I

T.N. M.J. VÄRNBY 8.6.1966 SKALA 1:100 RITN. NR 9