

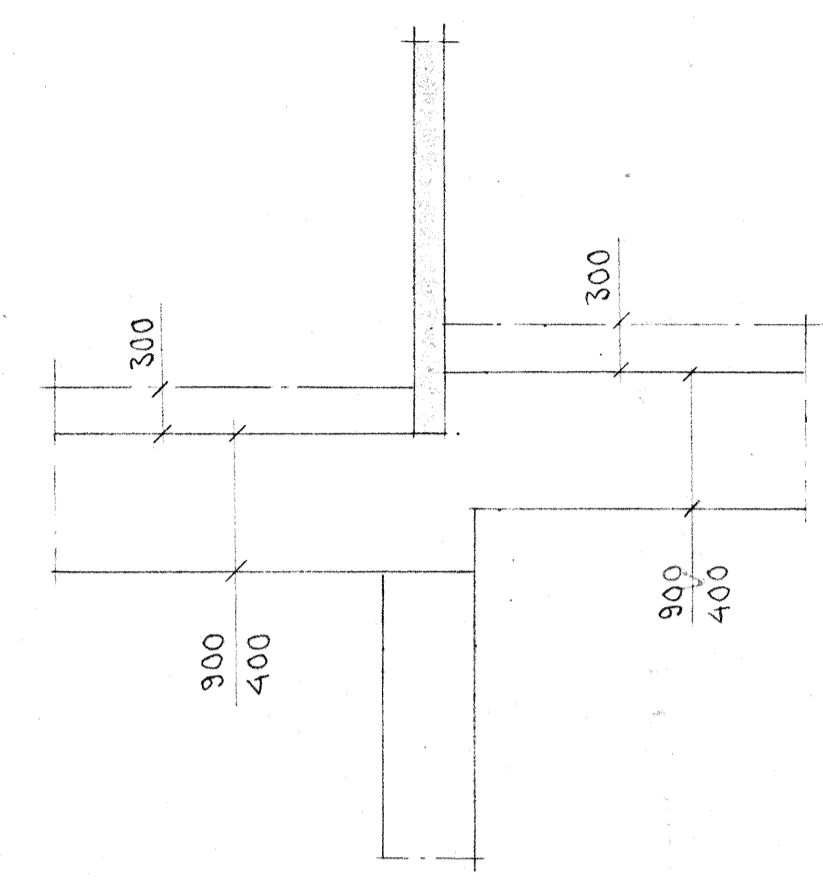


B 13 1:50

ARM. I GRUNDBALK SE RITN. K12  
SEKTION C 12 ARM. LÅG FÄCK:

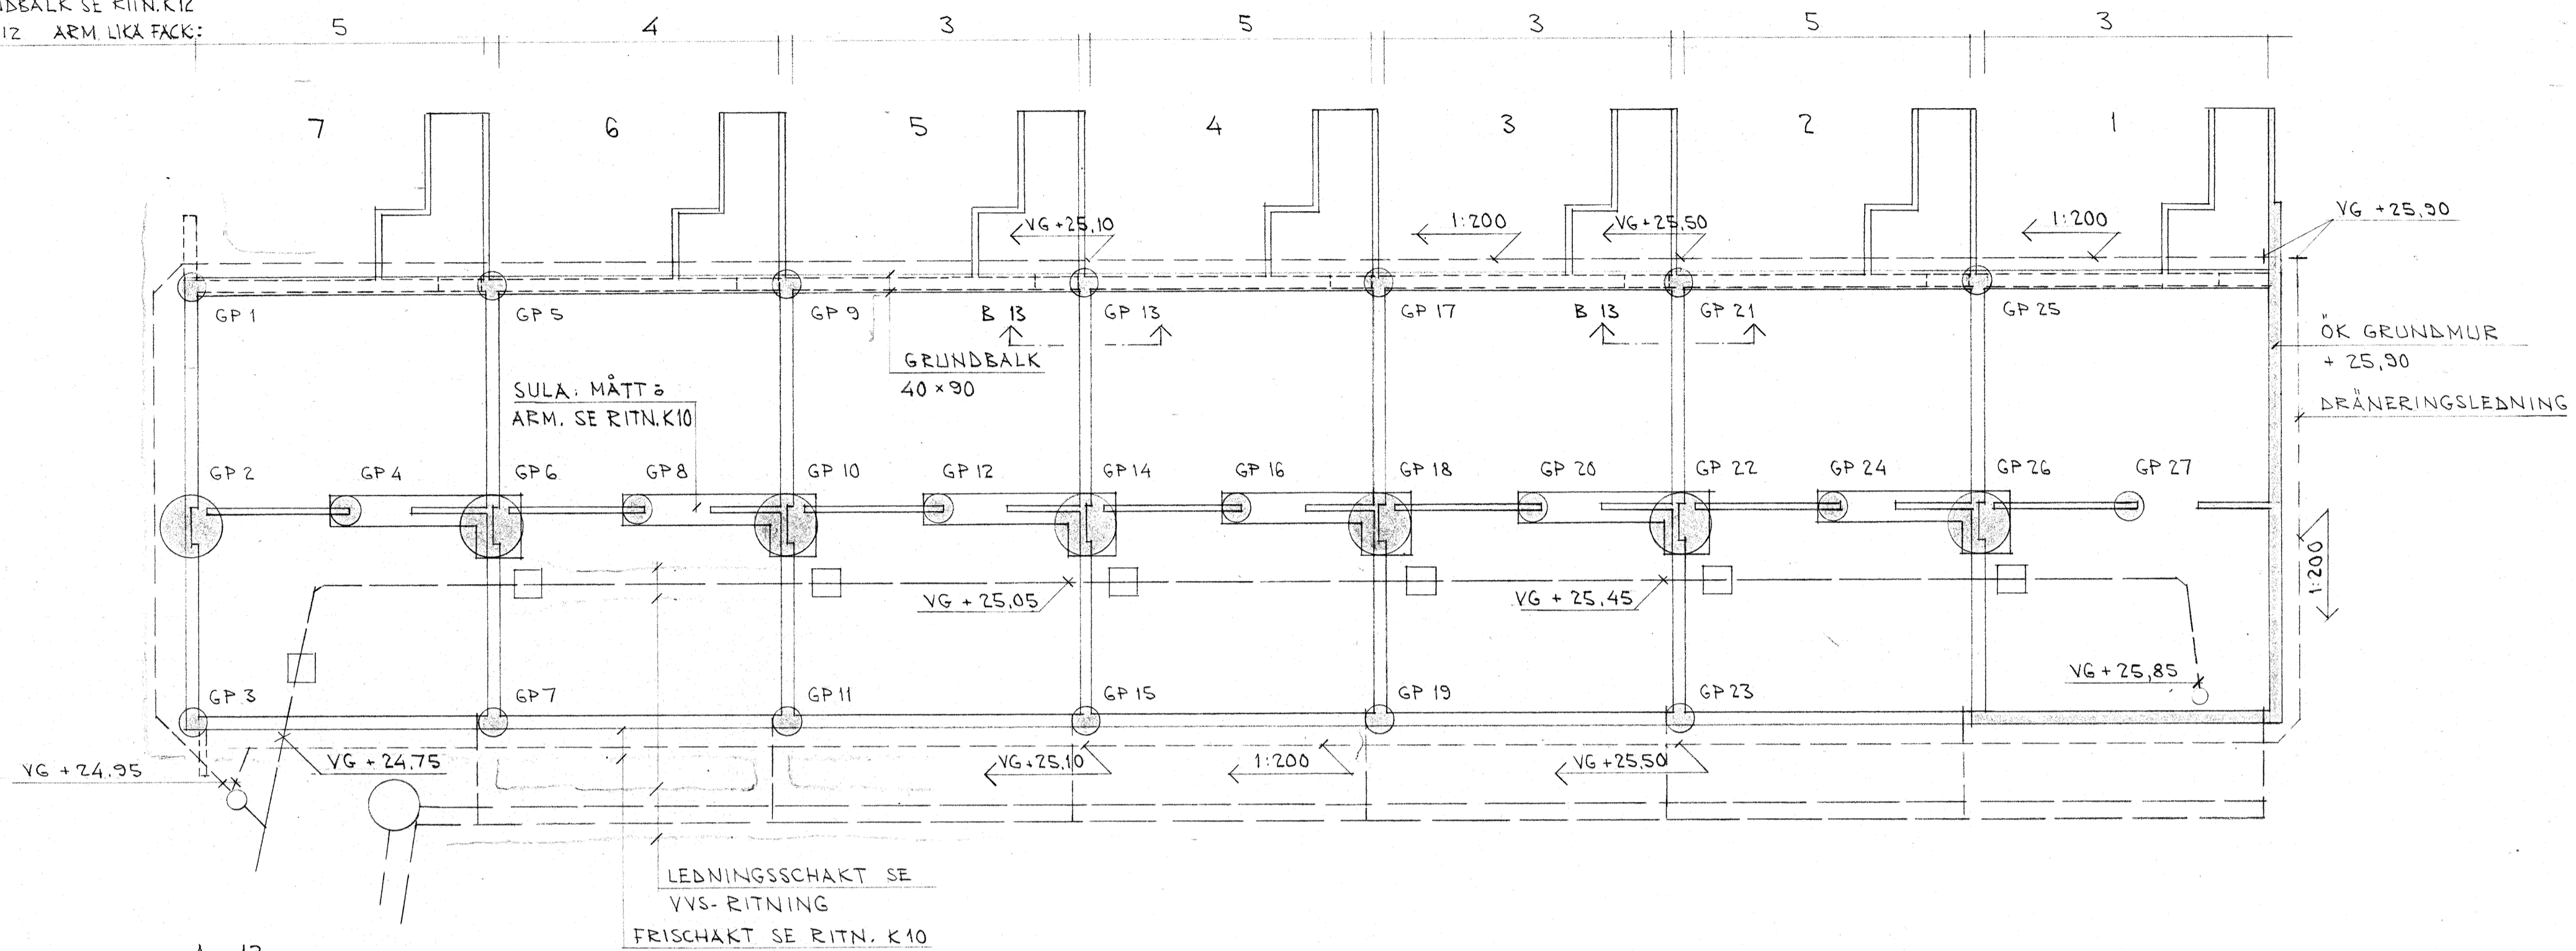

A 13 1:100

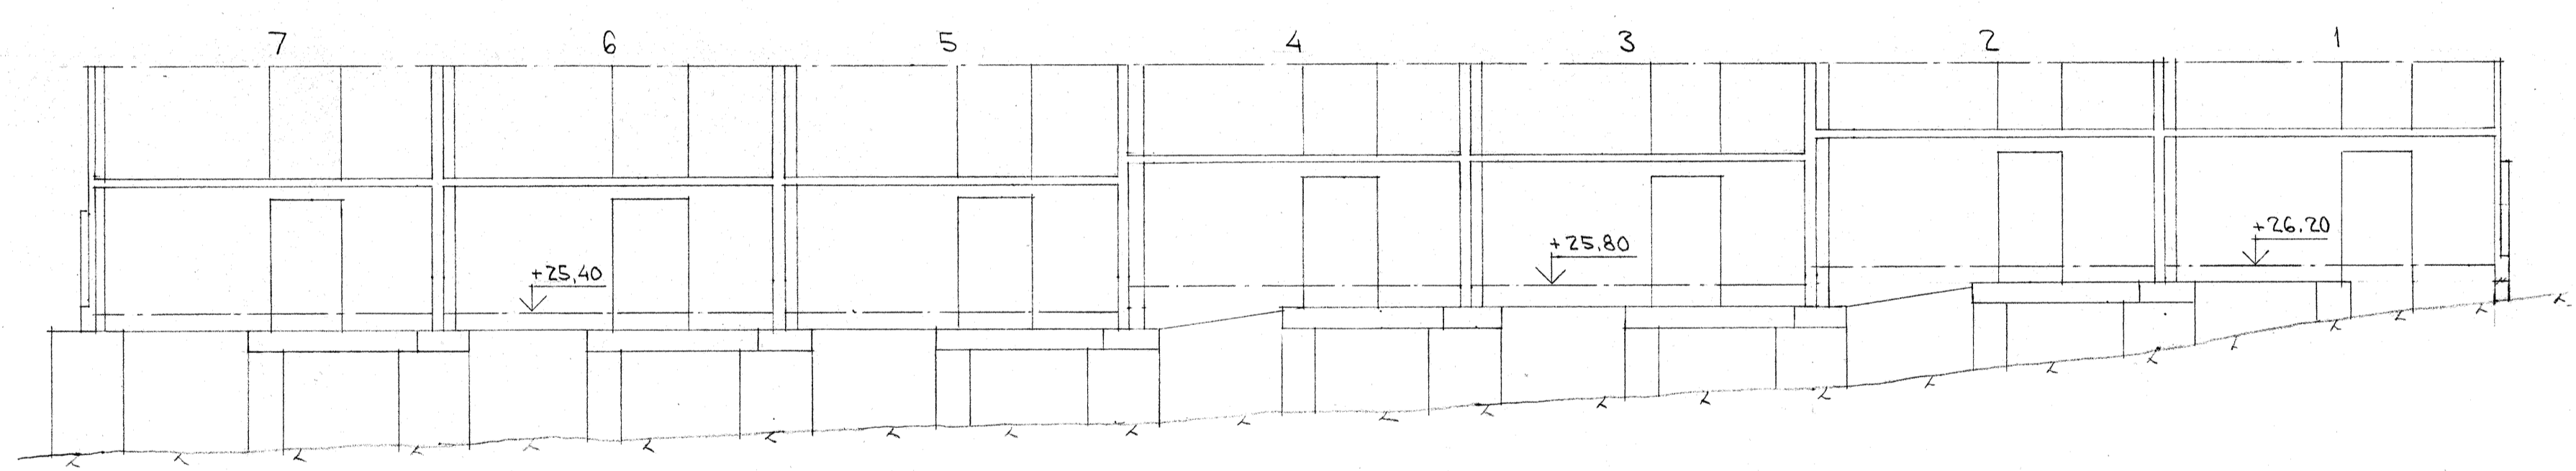


PLINT NR	ÖK PLINT	DIM. CM MIN	PLINT NR	ÖK PLINT	DIM. CM MIN
GP 1	+ 24.20	φ 60	GP 23	+ 25.50	φ 60
GP 2	+ 25.10	φ 130	GP 24	+ 25.55	φ 60
GP 3	+ 25.10	φ 60	GP 25	+ 25.00	φ 60
GP 4	+ 24.75	φ 60	GP 26	+ 25.55	φ 130
GP 5	+ 24.20	φ 60	GP 27	+ 25.90	φ 60
GP 6	+ 24.75	φ 130			
GP 7	+ 25.10	φ 60			
GP 8	+ 24.75	φ 60			
GP 9	+ 24.20	φ 60			
GP 10	+ 24.75	φ 130			
GP 11	+ 25.10	φ 60			
GP 12	+ 24.75	φ 60			
GP 13	+ 24.20	φ 60			
GP 14	+ 24.75	φ 130			
GP 15	+ 25.10	φ 60			
GP 16	+ 25.15	φ 60			
GP 17	+ 24.60	φ 60			
GP 18	+ 25.15	φ 130			
GP 19	+ 25.50	φ 60			
GP 20	+ 25.15	φ 60			
GP 21	+ 24.60	φ 60			
GP 22	+ 25.15	φ 130			

**GRUNDLÄGGNING PÅ PLINTAR**

DIM. ENL. TABELL  
BTG K 250  
OM PLINTAR  $\phi$  600 GÖRES MIN 1000 KAN PLINTARNA  
GJUTAS I BTG K 200  
PLINTAR I TABELL AVSER GRUNDLÄGGNING PÅ BERG  
VID LUTANDE BERG UTFÖRES PALLSPRÄNGNING.

**ANM.:**  
ALLM. FÖRESKRIFTER OCH GOLVTYPER SE BLAD K01-K0

ETAPP 2

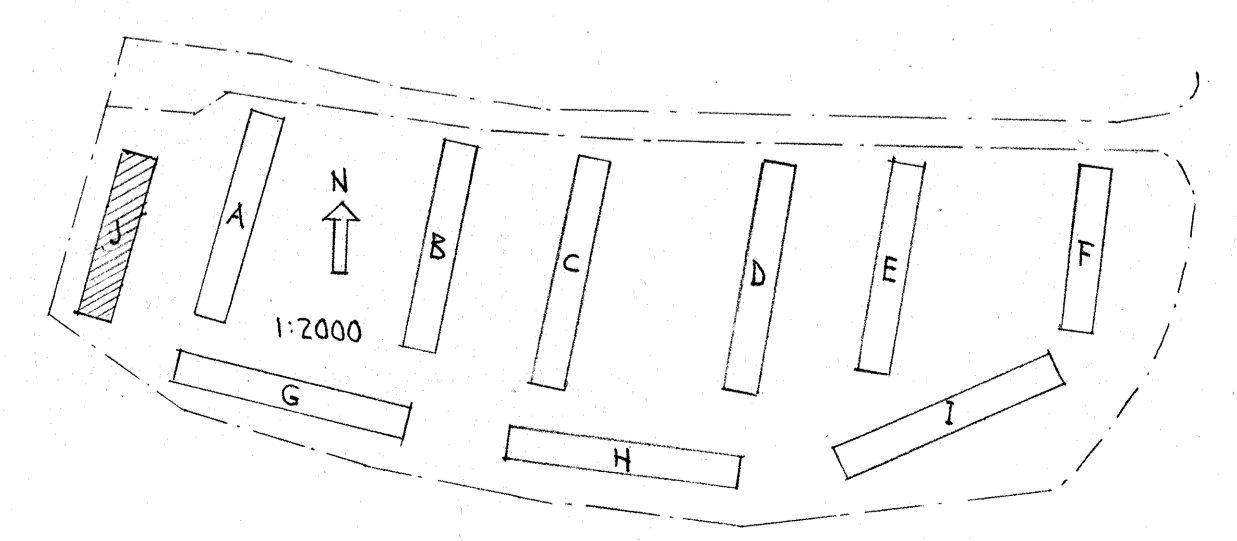

28 JAN. 1969

KV AIDA KÄLVESTA I  
STOCKHOLM  
RADHUS  
GRUNDPLAN

HUS 13

13.5 68 1:100