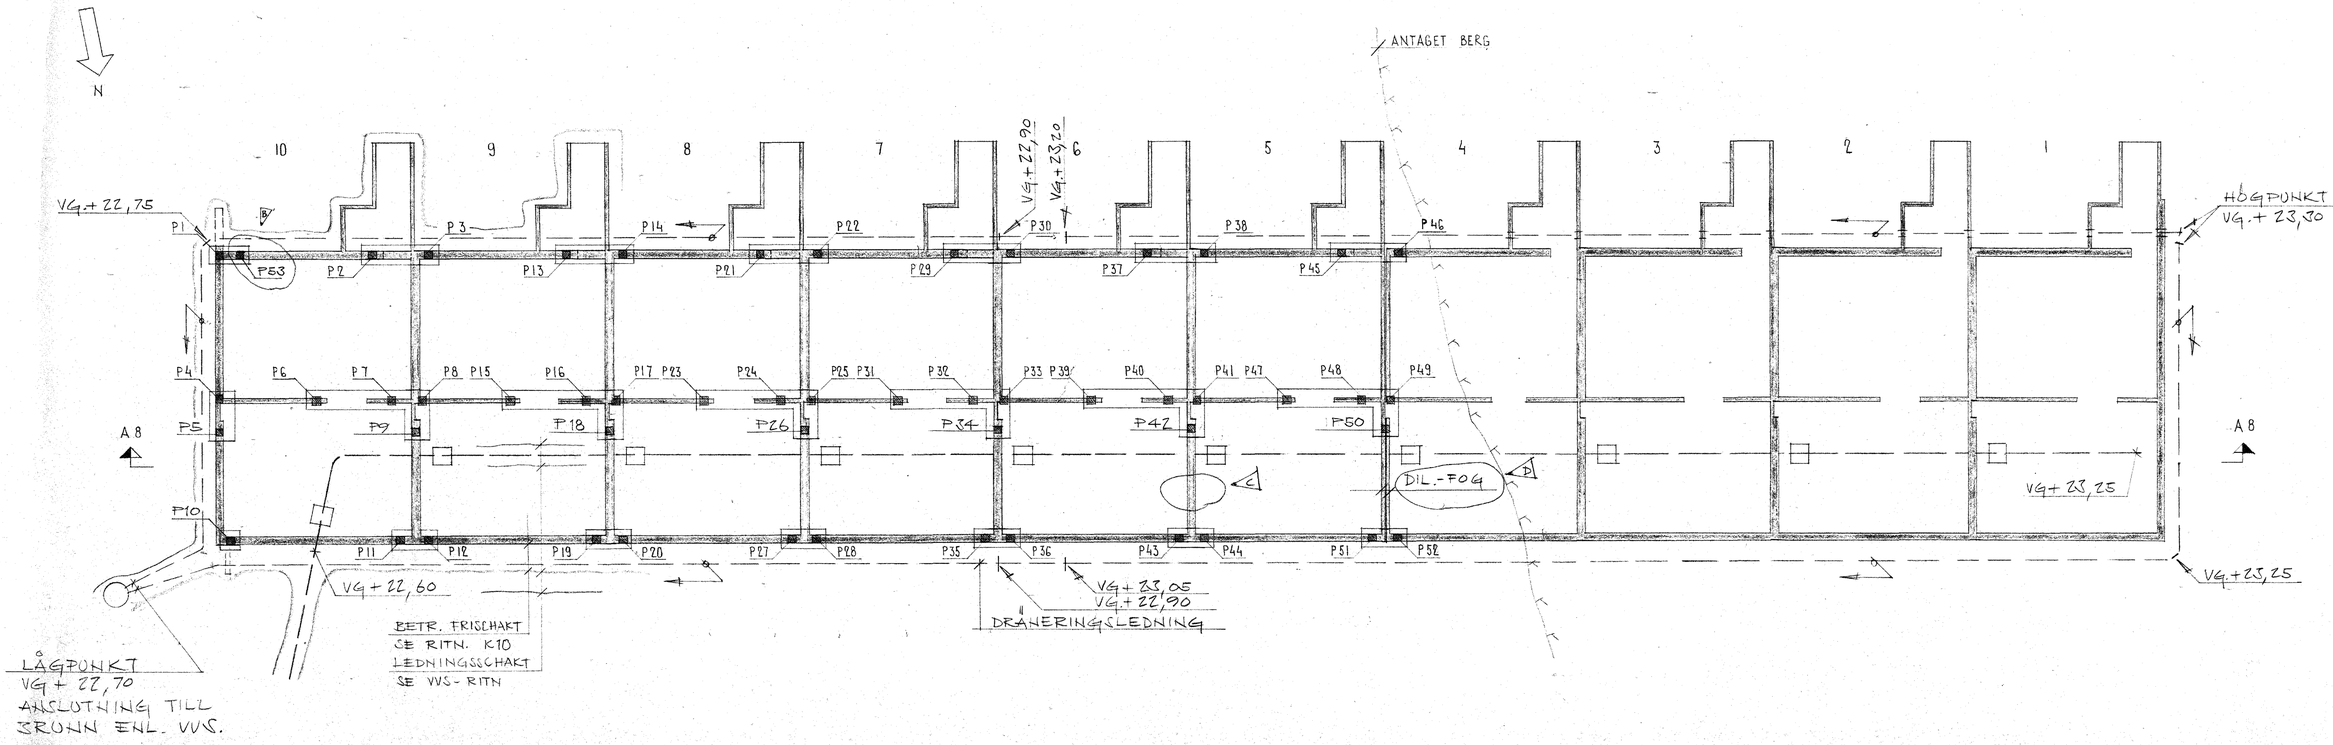

A 8 1:100

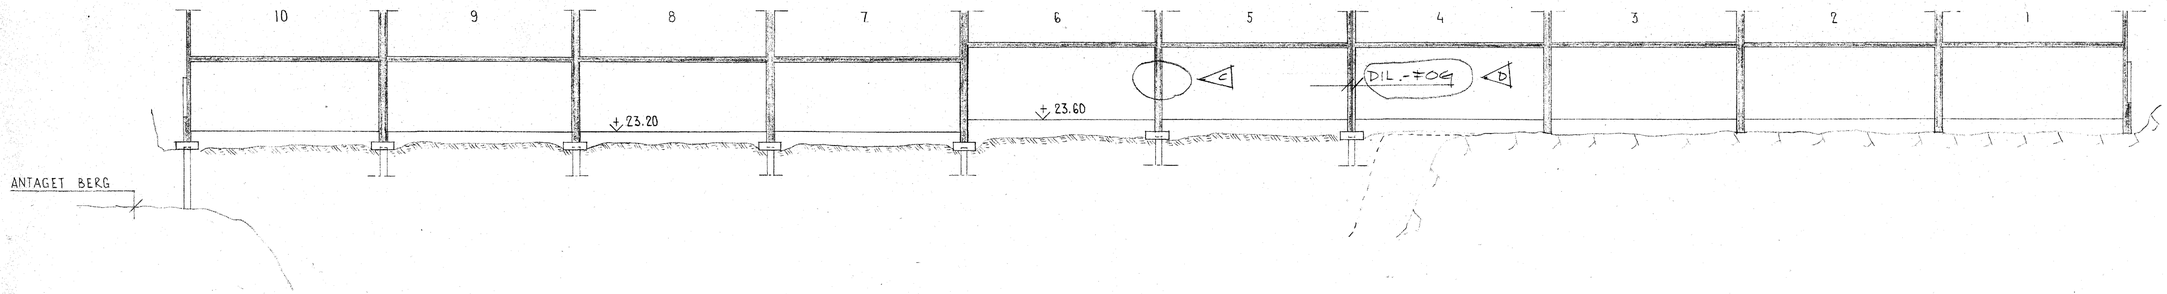

PÅLE NR	PÅLAV-SKÄRNING	PÅLSPETS	VERKLIG PÅLLÄNGD	ANM.
P 1	22,65			
P 2	〃			
P 3	〃			
P 4	〃			
P 5	〃			
P 6	〃			
P 7	〃			
P 8	〃			
P 9	〃			
P 10	〃			
P 11	〃			
P 12	〃			
P 13	〃			
P 14	〃			
P 15	〃			
P 16	〃			
P 17	〃			
P 18	〃			
P 19	〃			
P 20	〃			
P 21	〃			
P 22	〃			
P 23	〃			
P 24	〃			
P 25	〃			
P 26	〃			
P 27	〃			

PÅLE NR	PÅLAV-SKÄRNING	PÅLSPETS	VERKLIG PÅLLÄNGD	ANM.
P 28	22,65			
P 29	〃			
P 30	〃			
P 31	〃			
P 32	〃			
P 33	〃			
P 34	〃			
P 35	〃			
P 36	〃			
P 37	23,05			
P 38	〃			
P 39	〃			
P 40	〃			
P 41	〃			
P 42	〃			
P 43	〃			
P 44	〃			
P 45	〃			
P 46	〃			
P 47	〃			
P 48	〃			
P 49	〃			
P 50	〃			
P 51	〃			
P 52	〃			
P53	22,65			

PÅLE NR	PÅLAV-SKÄRNING	PÅLSPETS	VERKLIG PÅLLÄNGD	ANM.

ANM.:
ALLM. FÖRESKRIFTER OCH GOLVTYPER SE BLAD K01-K0
FÖR MÅTTSÄTTNING, PÅLDIM. MM SE TYPPLAN FÖR PÅLNING RITN. K10

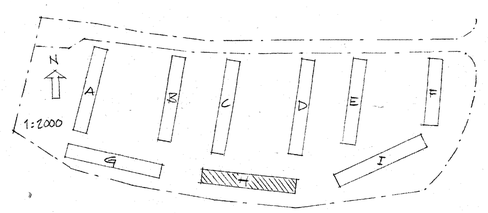

28 JAN. 1969

DEV.	DEN	UTF.	ÄNDRINGAR ANSEENDE	SIGNUM
7.11.66	D		DIL.-FOGAR	KK
7.11.66	C		HÖGSKILLNANDE VÄGG EN DELAD	KK
25.8.66	B		PÅLE P53 INRITAD	KK
10.6.66	A		TEXT BETR. SCHAKTNING	N

CIVILINGENJÖR
HANS HANSSON
RÅDGIVANDE INGENJÖRSFIRMA
TELEFONSTATION MYSINGE 97 07 22
97 35 04, RIKSEL. 11 52

KV. AIDA KÅLVESTA I
STOCKHOLM
RADHUS
GRUNDPLAN HUS H1

T.N.
M.J.
KONTROLL 8.6.66
SKALA 1:100
RITN. NR 8