183

DÅLIG FÖRLAGA

24, 873

N

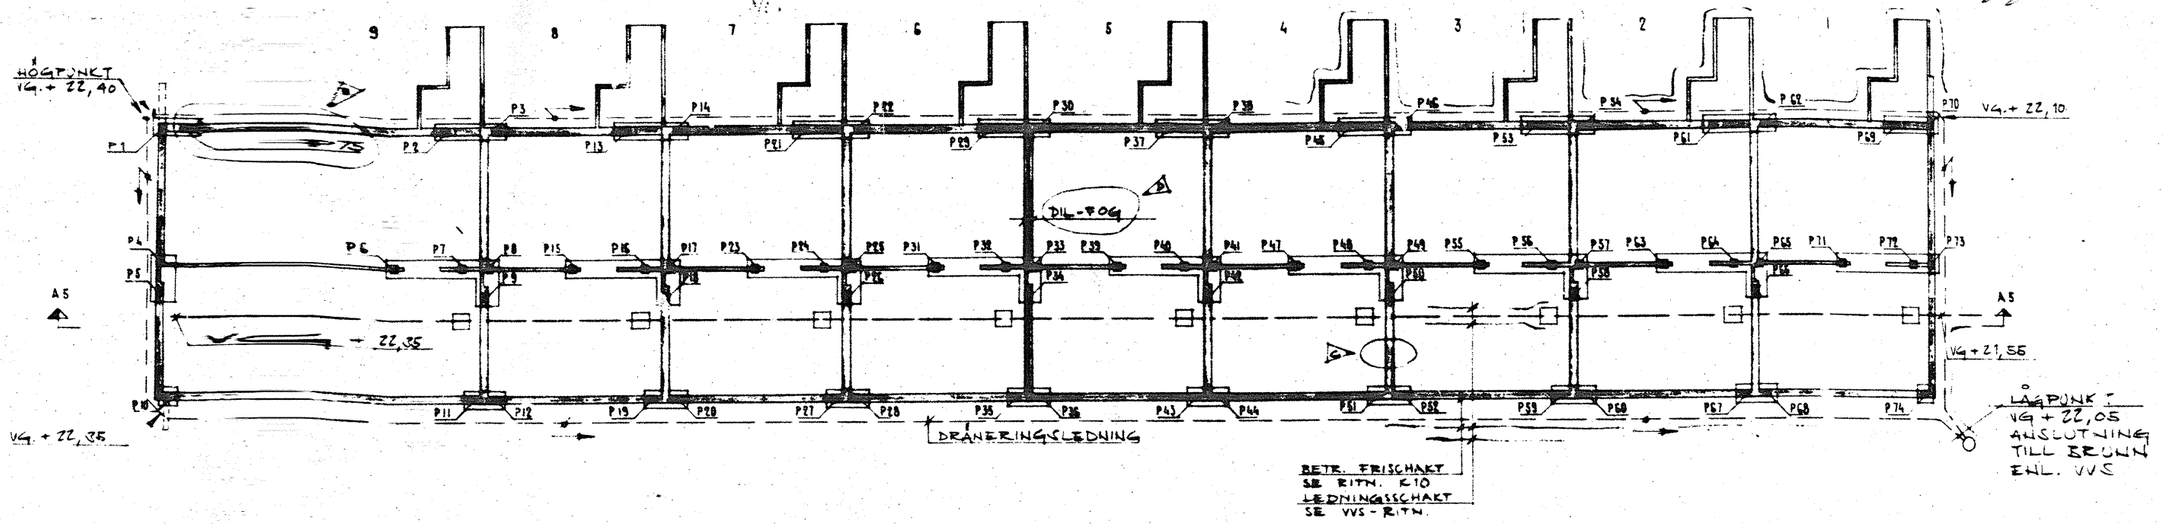

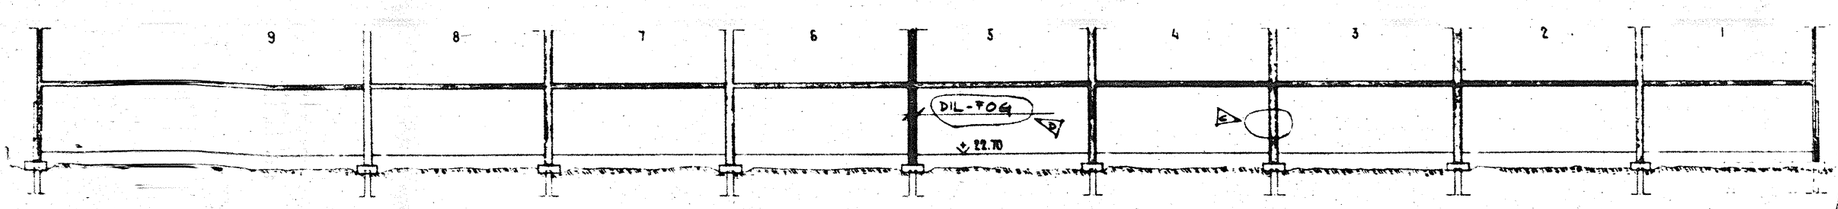

A5 1:100

PÅLE NR	PÅLAV-SKÄRNING	PÅLSPETS	VERKLIG PÅLLÄNGD	ANM.
P1	22.15			
P2	"			
P3	"			
P4	"			
P5	"			
P6	"			
P7	"			
P8	"			
P9	"			
P10	"			
P11	"			
P12	"			
P13	"			
P14	"			
P15	"			
P16	"			
P17	"			
P18	"			
P19	"			
P20	"			
P21	"			
P22	"			
P23	"			
P24	"			
P25	"			
P26	"			
P27	"			

PÅLE NR	PÅLAV-SKÄRNING	PÅLSPETS	VERKLIG PÅLLÄNGD	ANM.
P28	22.15			
P29	"			
P30	"			
P31	"			
P32	"			
P33	"			
P34	"			
P35	"			
P36	"			
P37	"			
P38	"			
P39	"			
P40	"			
P41	"			
P42	"			
P43	"			
P44	"			
P45	"			
P46	"			
P47	"			
P48	"			
P49	"			
P50	"			
P51	"			
P52	"			
P53	"			
P54	"			

PÅLE NR	PÅLAV-SKÄRNING	PÅLSPETS	VERKLIG PÅLLÄNGD	ANM.
P55	22.15			
P56	"			
P57	"			
P58	"			
P59	"			
P60	"			
P61	"			
P62	"			
P63	"			
P64	"			
P65	"			
P66	"			
P67	"			
P68	"			
P69	"			
P70	"			
P71	"			
P72	"			
P73	"			
P74	"			
P75	"			

PÅLE NR	PÅLAV-SKÄRNING	PÅLSPETS	VERKLIG PÅLLÄNGD	ANM.

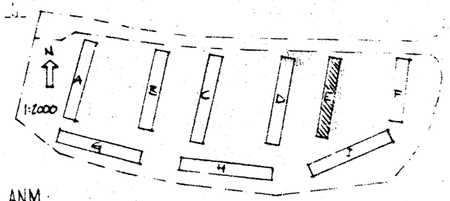

ANM.:
ALLM. FÖRESKRIFTER OCH GOLVTYPER SE BLAD K01-K0
FÖR MÄTTSÄTTNING, PÅLDIM MM SE TYPPLAN FÖR PÅLNING RITN K1D

7.11.66	D	DIL-FOG	KK
27.9.66	C	PÅLF. FÖRSKJUTANDE VG 22,40 ÄNDRAD TILL 22,10	KK
2.8.66	B	PÅLE P 45 INFÖRD	KK
10.6.66	A	TEXT BETR. SCHAKTNING	N
ERV. EDH	UPPR. ANDR.	ANTECKNING	SIGNUM

CIVILINGENJÖR
HANS HANSSON
KONSULTERANDE INGENJÖRSFIRMA
TELEFONSTATIONEN VÄLLINGBY TEL. 87 69 20
87 23 04, 87 68 21, 87 68 22

KV. AIDA KALVESTA 1
STOCKHOLM
RADHUS
GRUNDPLAN HUS E

KONSTR. T.N.
RIT.O M.L.
GRANSK.

VARNDAG 8.5.1965
44 mm

SKALA 1:100

RITN NR K 5

IV 730/65