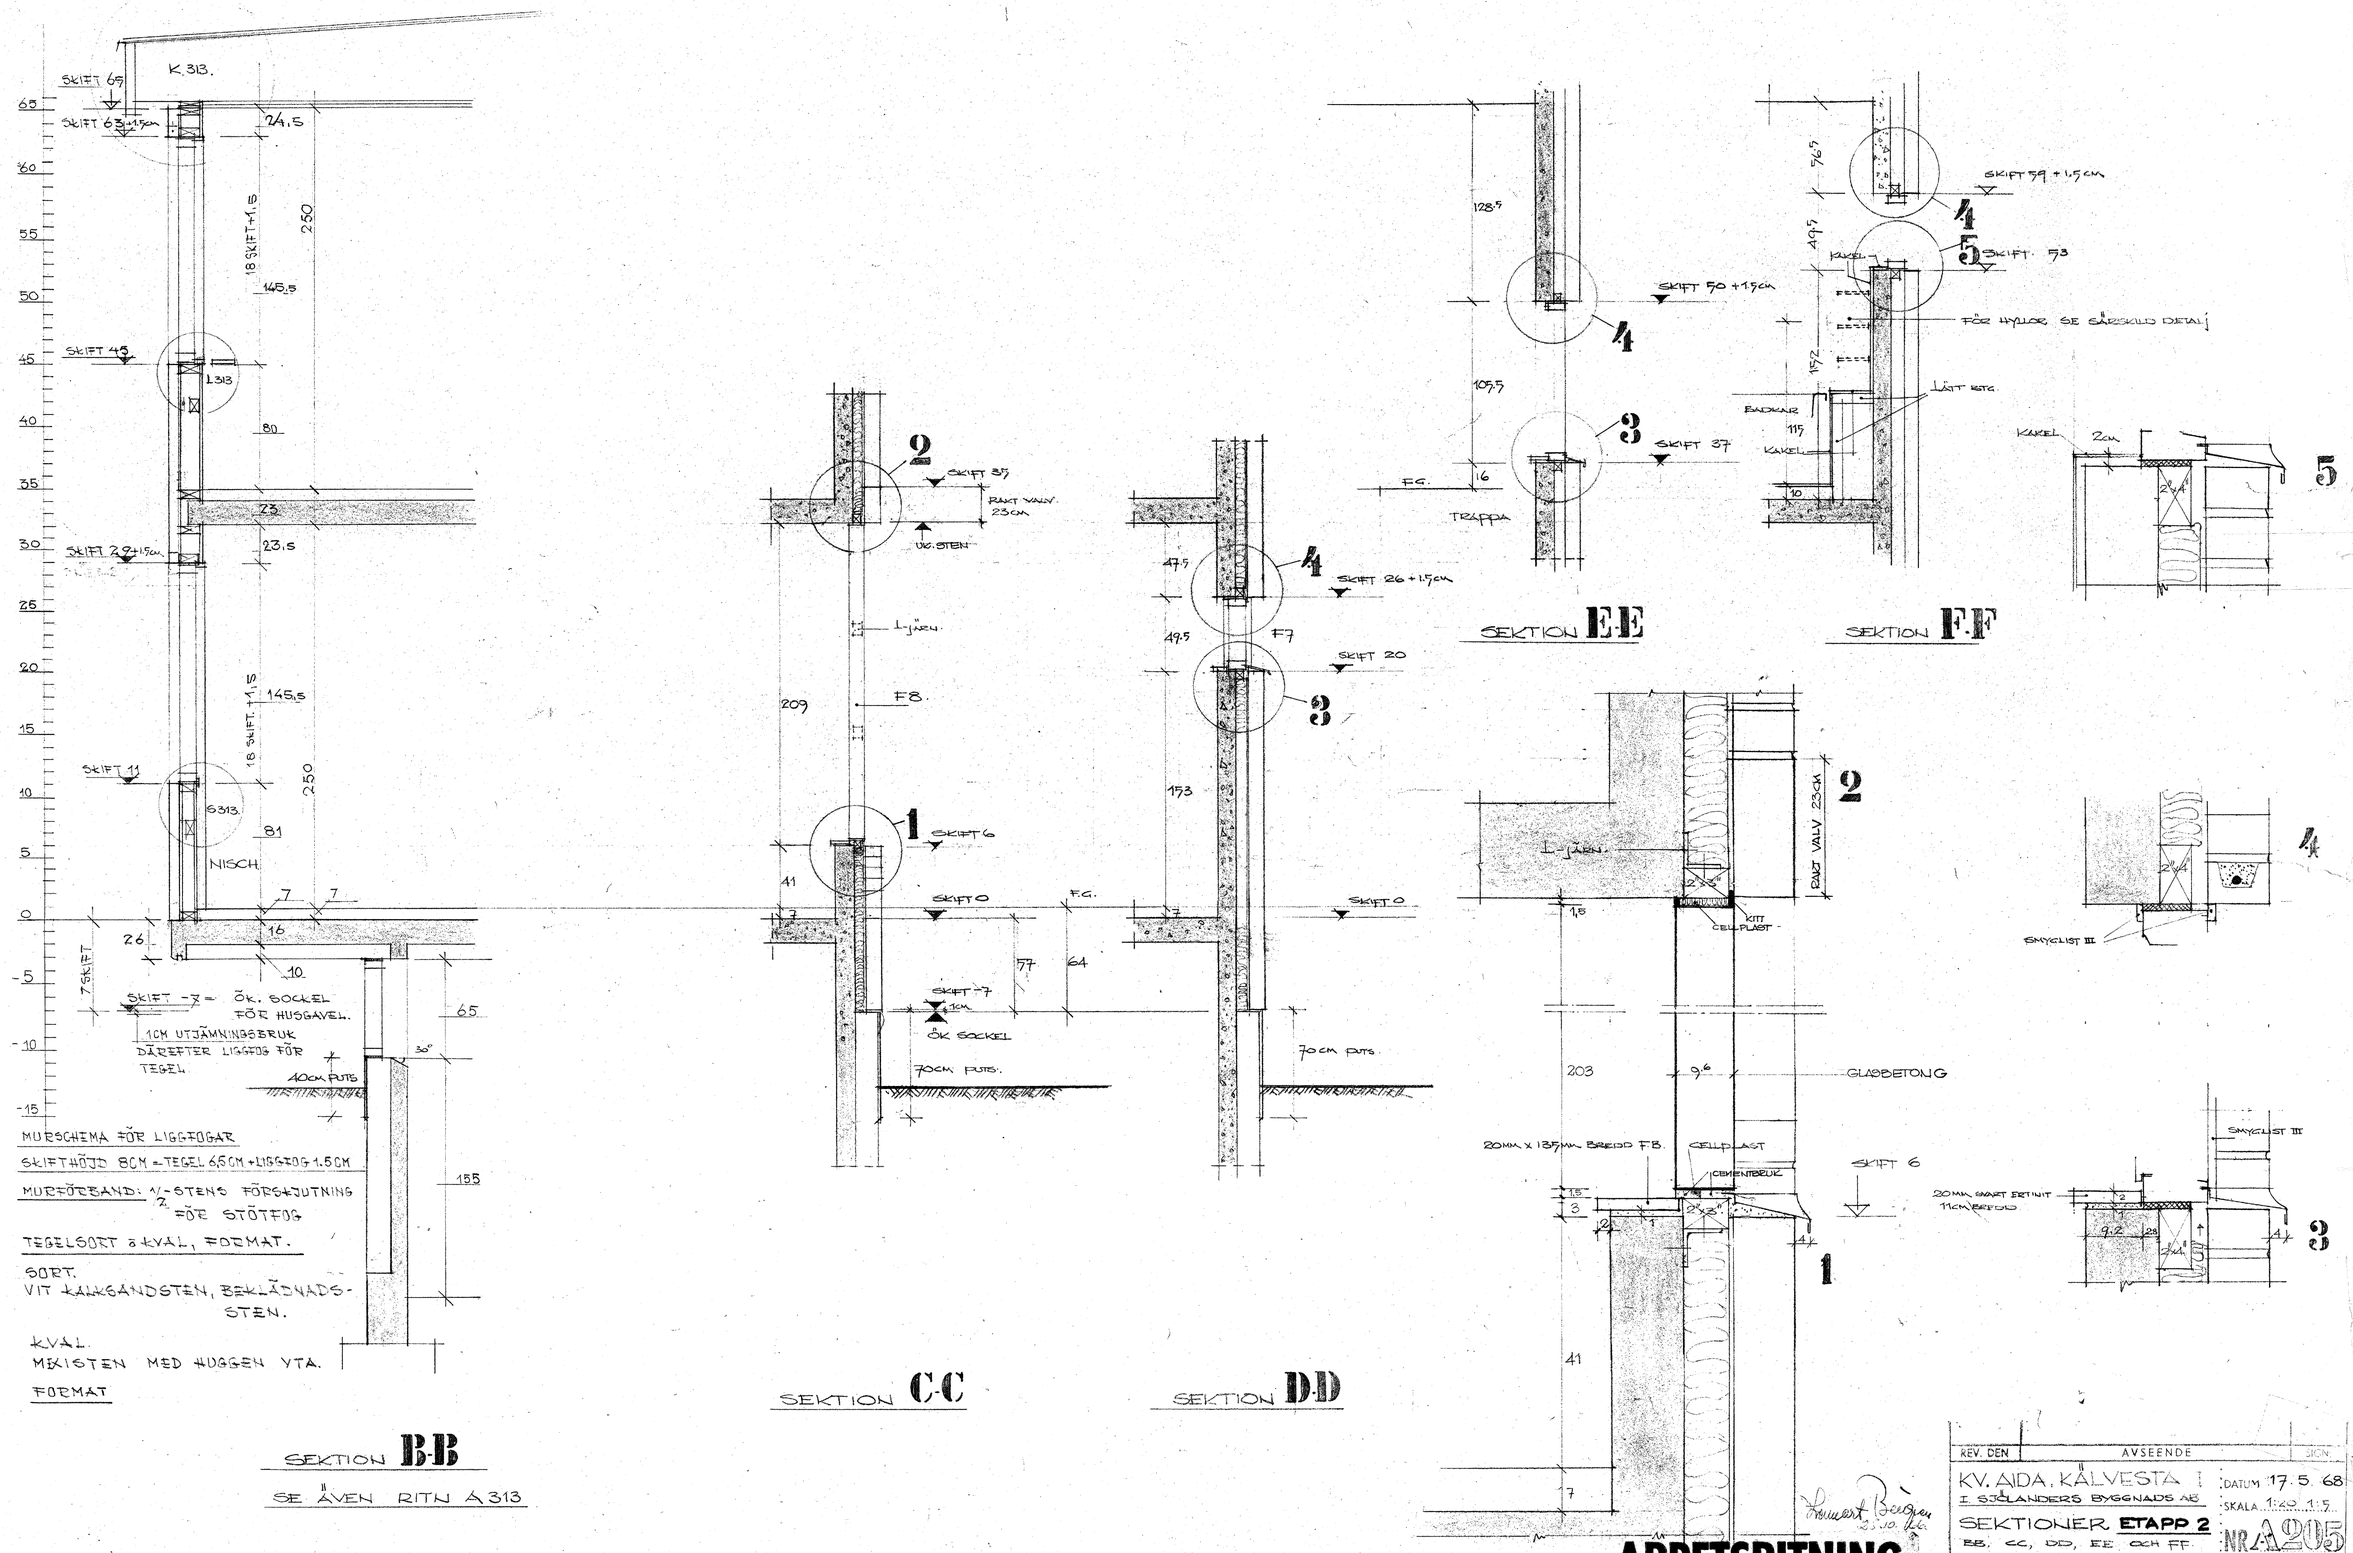

Tagit del 26/10-66 L. Sjölander

Lennart Bergren 25.10.66

ARBETSRITNING

REV. DEN	AVSEENDE	SIGN
KV. AIDA, KÄLVESTA I		DATUM 17.5.68
I. SJÖLANDERS BYGGNADS AB		SKALA 1:20 1:5
SEKTIONER ETAPP 2		NR A205
BB, CC, DD, EE OCH FF.		
LENNART BILLGREN · ARK · SAR · TEL. 52 19 40 ·		SMEDSUDDEV., BERGSVILLAN STOCKHOLM K.