




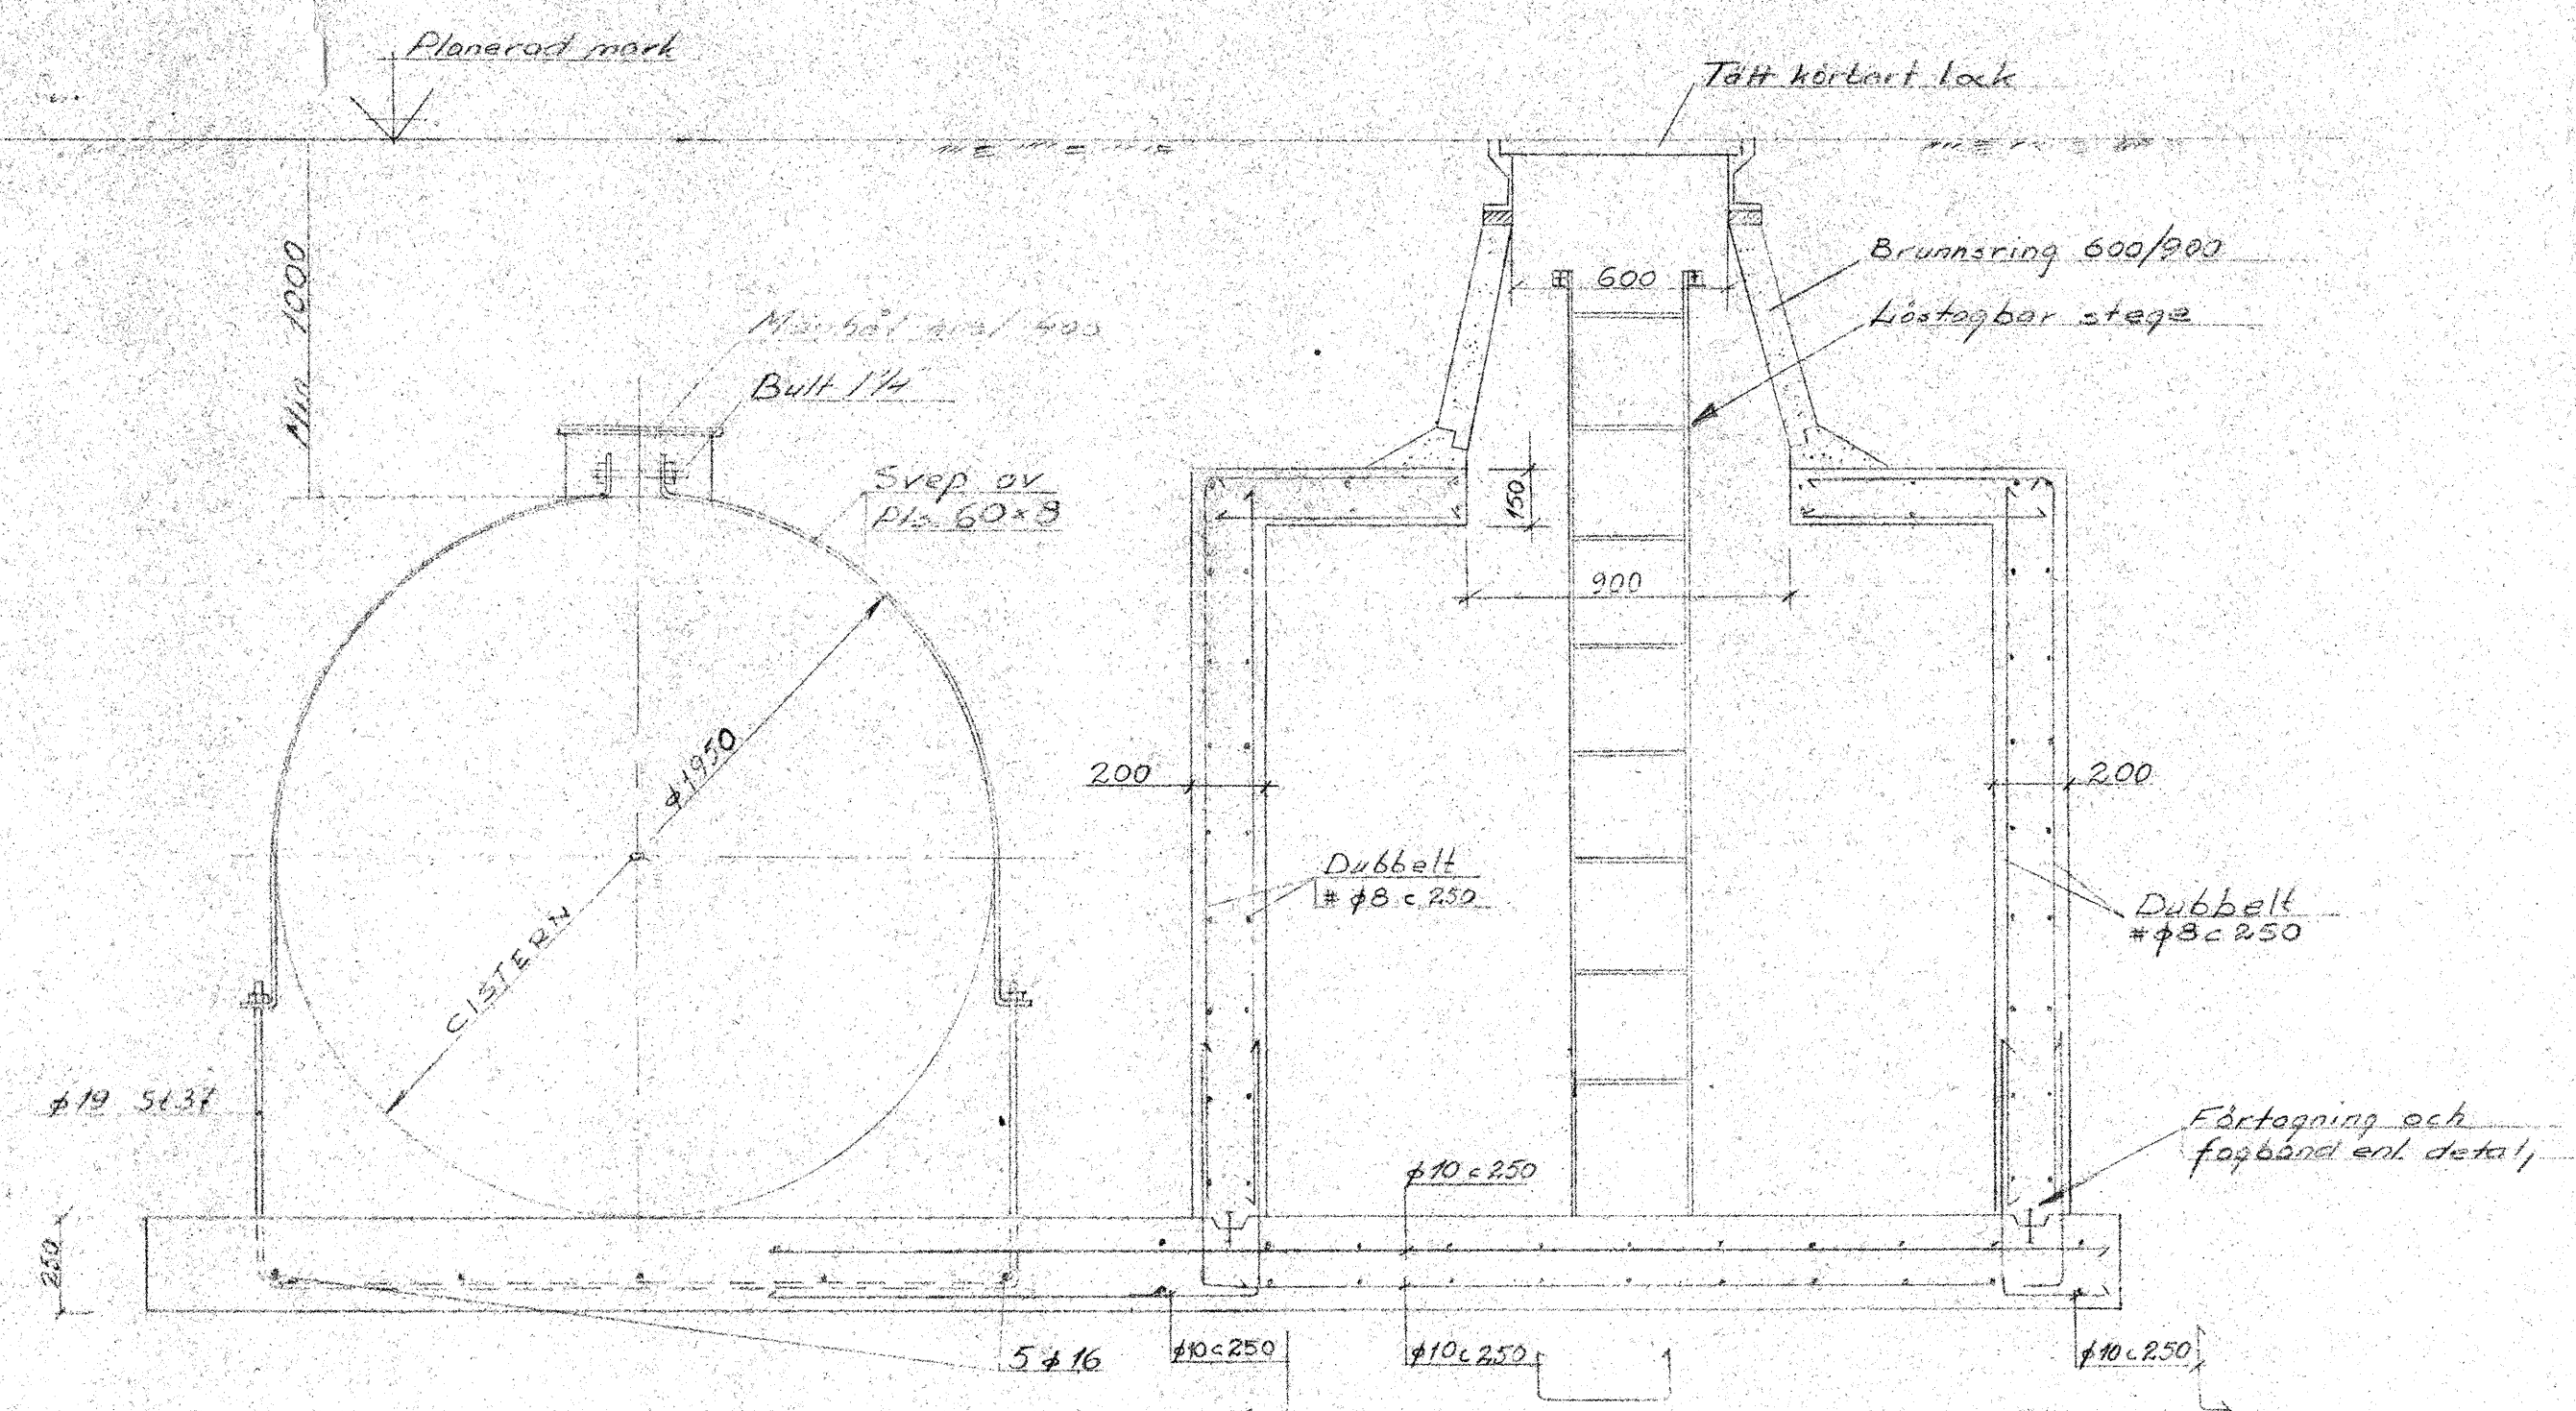


Sektion A-A (1:20)

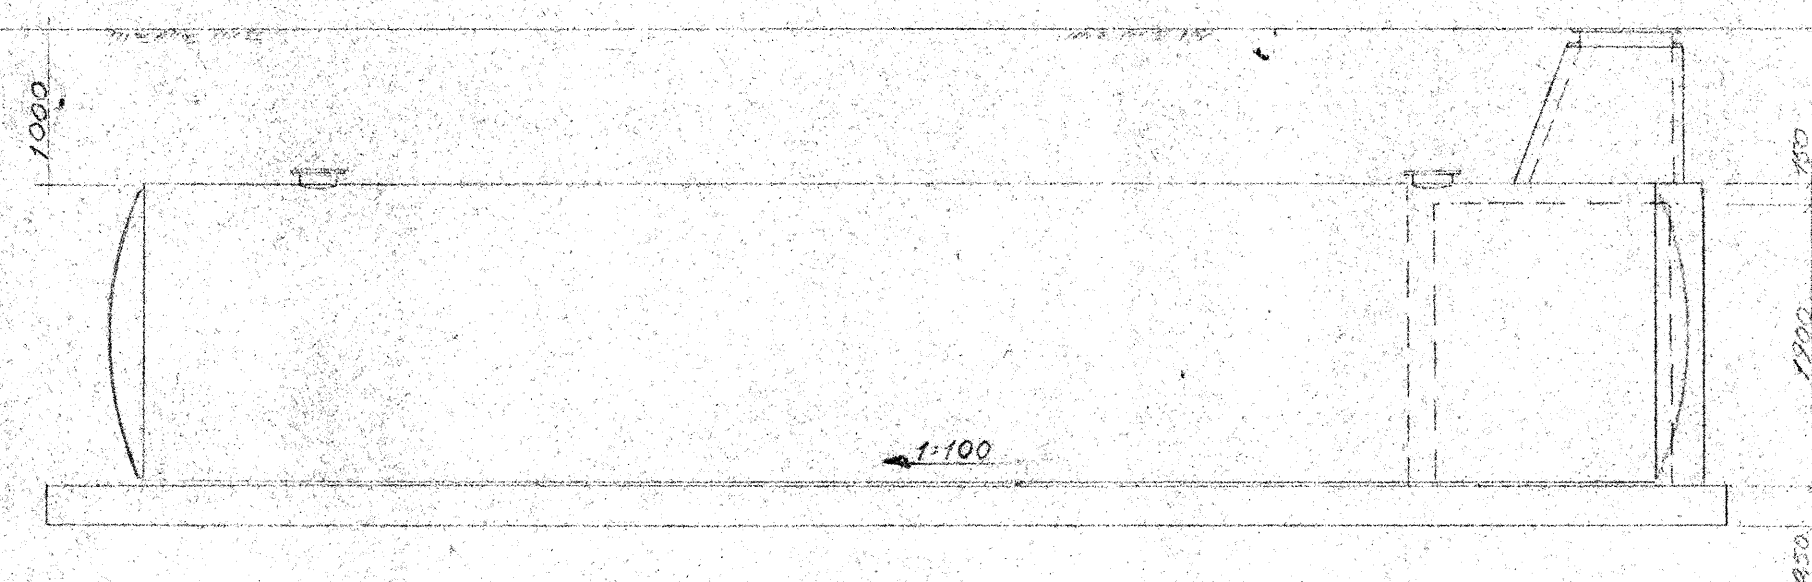


Elevation (1:50)

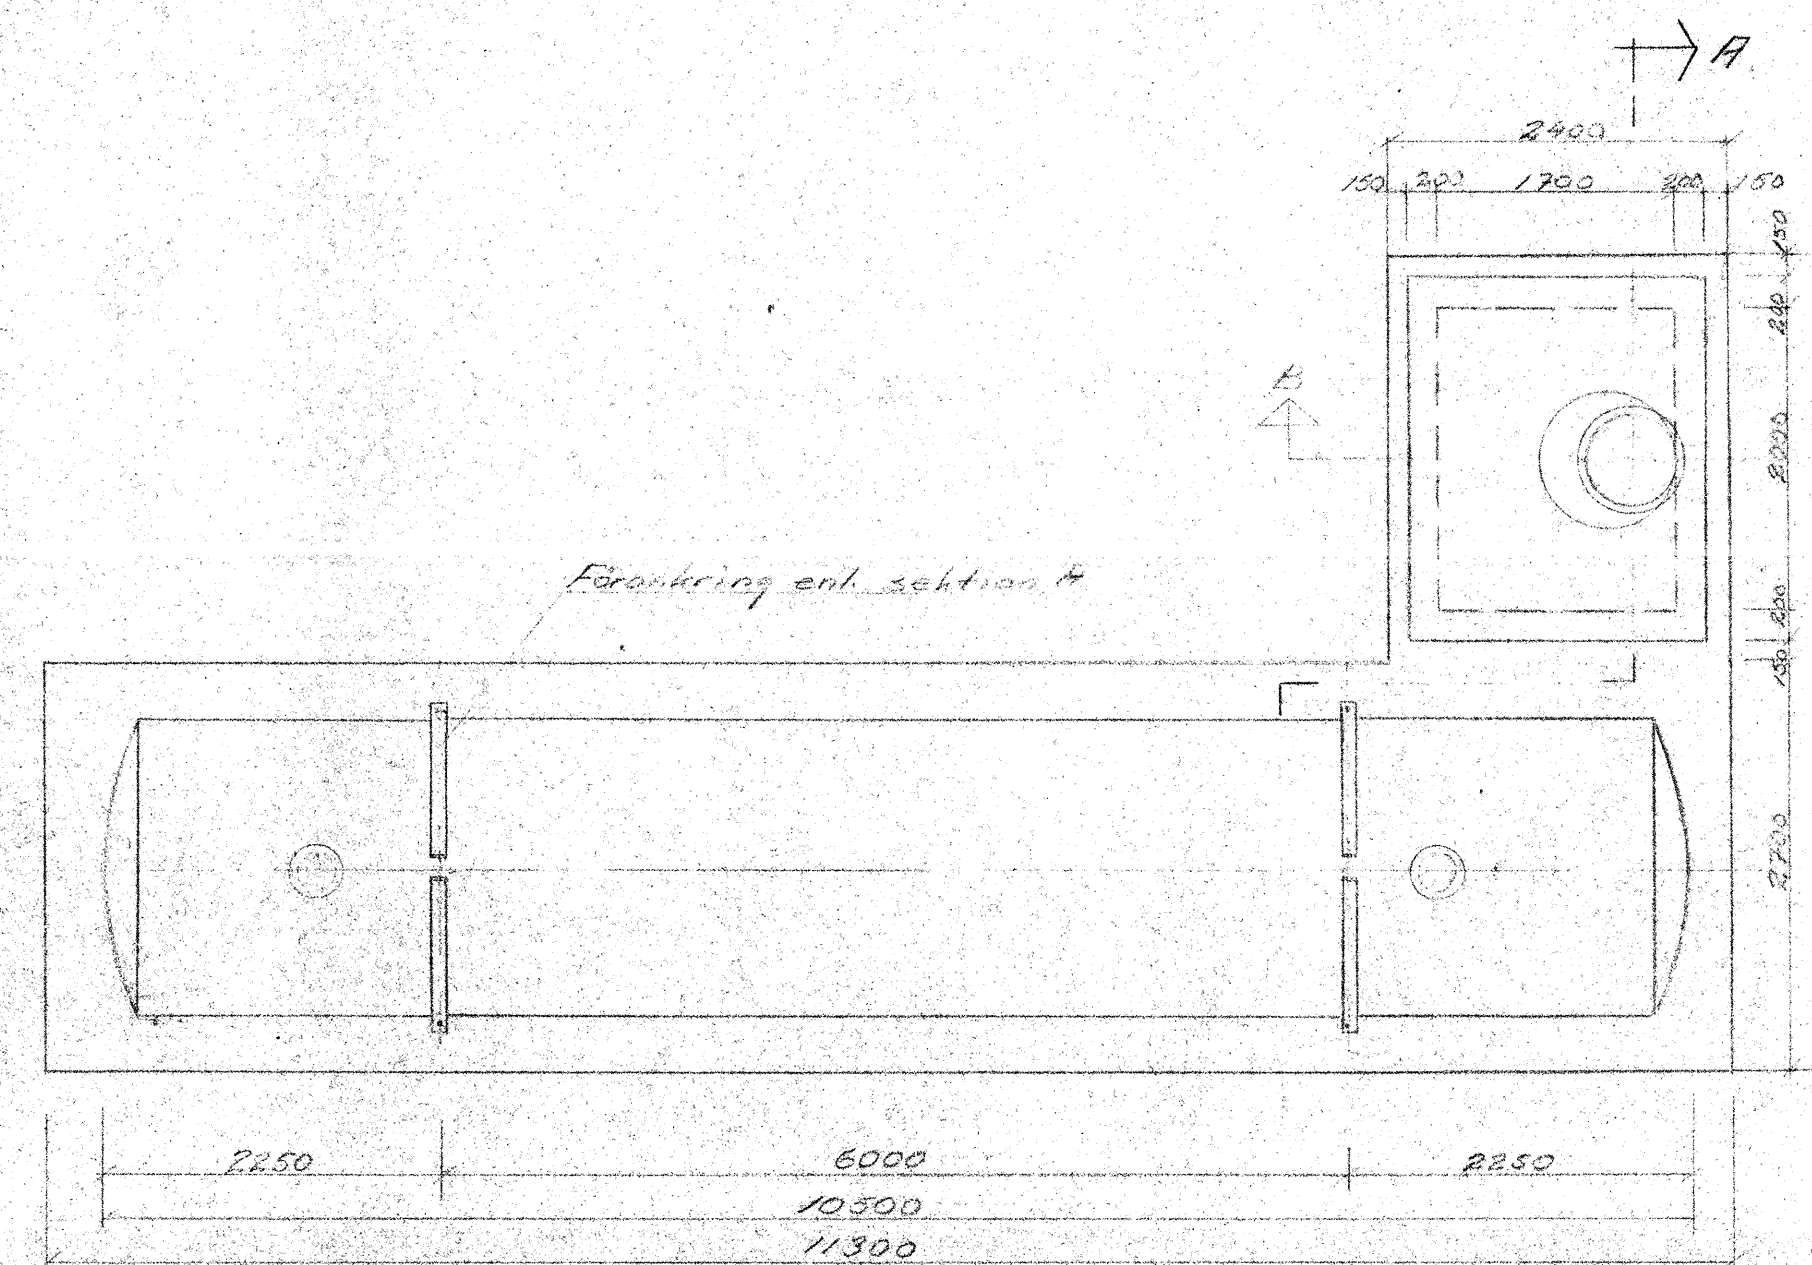


Måttplan (1:50)

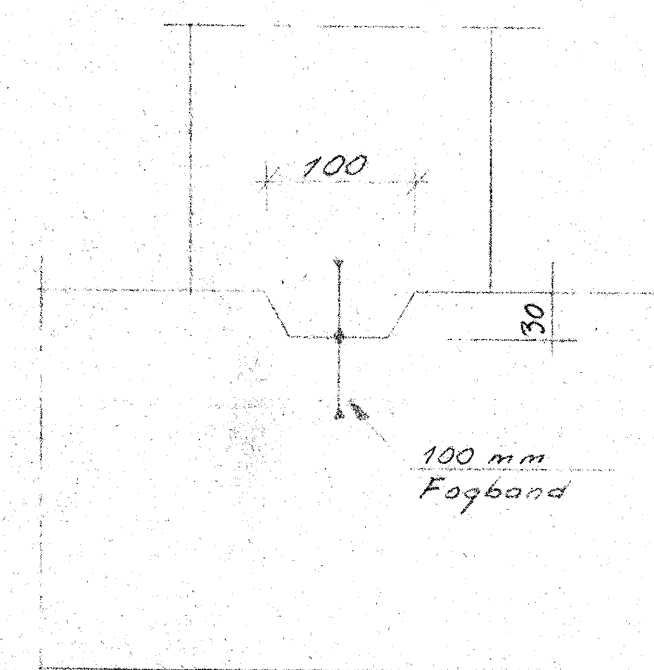

Detalj av förtäring (1:5)

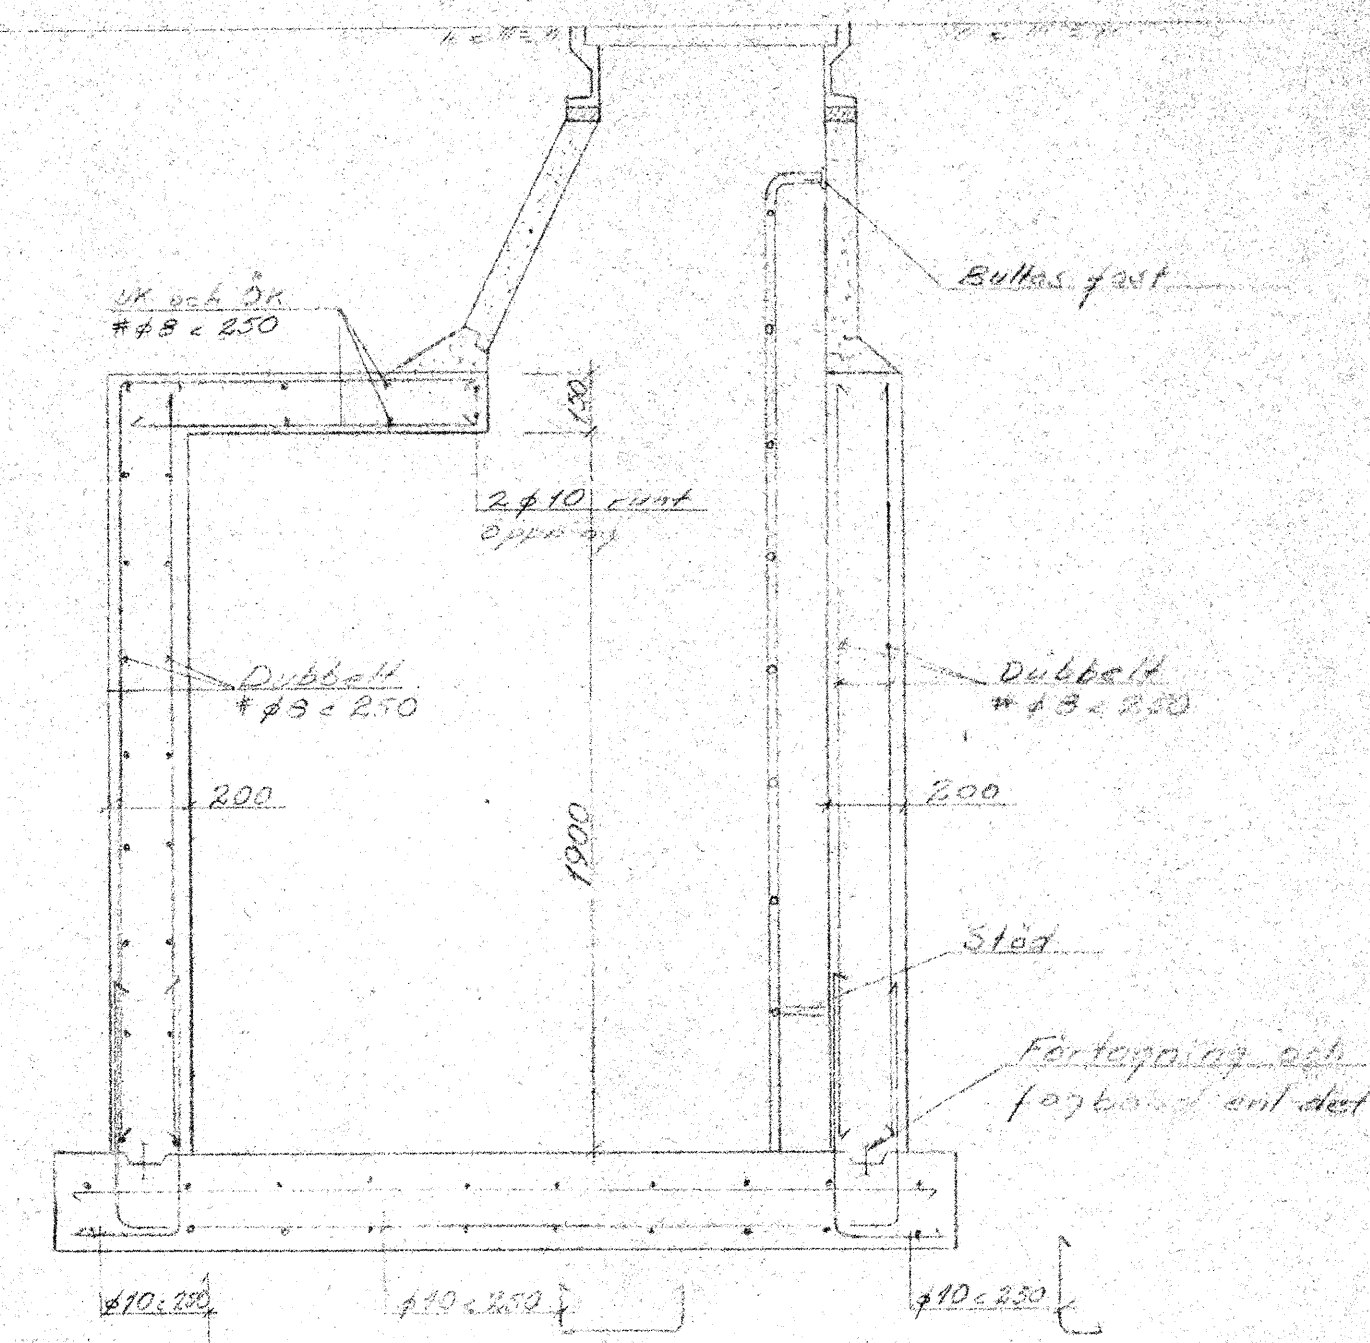

Sektion B-B (1:20)

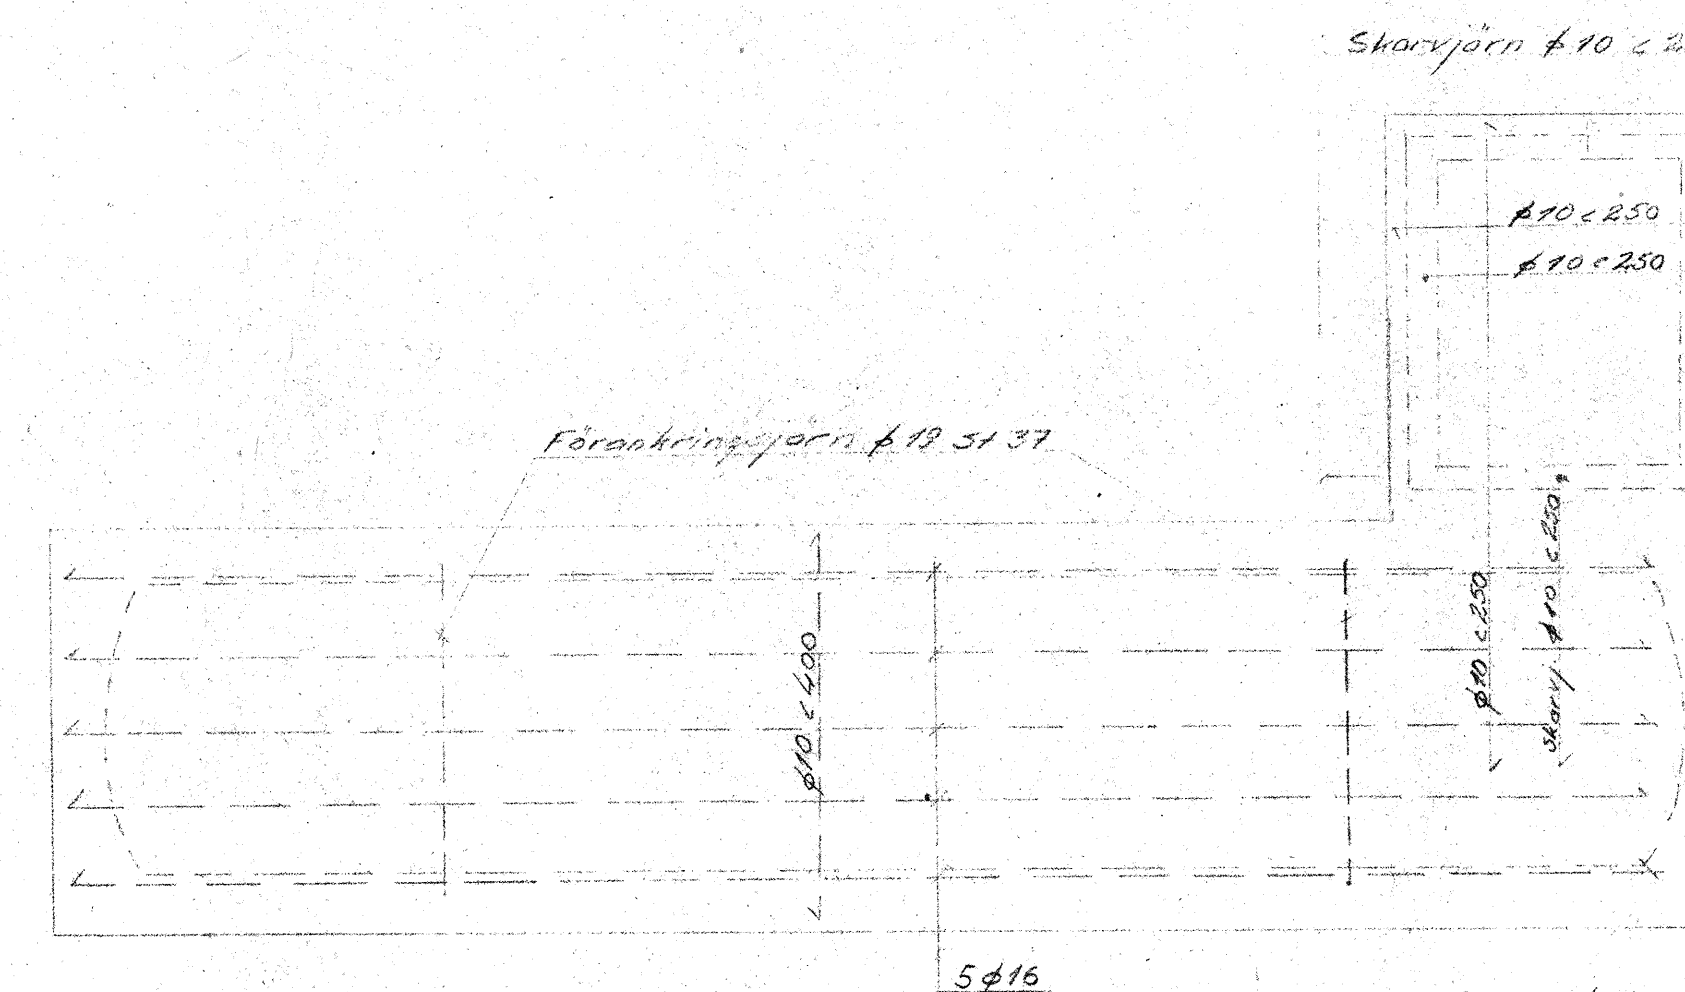

Denna del av platta
göres av vattentät
betong

Betong : KL II
Del av grundplatta och groprågar
K300, vattentät, övrigt K250 ST

Armering : Ks 40
Yttre liggande järn i väggar bockas runt hörn 500 mm
Yttre stående " " " i takplatta 500 mm

Grund : Lera bortschaktas till fast meringgrund eller
berg samt återfyllas med grusmaterial som
komprimeras i 0.30 m lager till en betongplatta

Återfyllning : Över på betongplattan läggs en jämnings-skikt av sand
Cisternen skall lutas 1:100 mot pejlinspror
Närmast cisternen skall återfyllas med sand eller
stenfritt grus och komprimeras mycket omsorgsfullt
så att rörledningar ej kommer att förskjutas eller skadas
samt så att cisternens isolering ej skadas

Det.-nr	Ant.	Benämning	Material	Mod.-nr	Anm.
Konstr.	Ritad	Kop.	Konstr.	Stund.	Godk.
KH					
KÄLVESTER I					
Pumpgrupp och fundament					
för 30 m ³ cistern					
KH 6/2					