
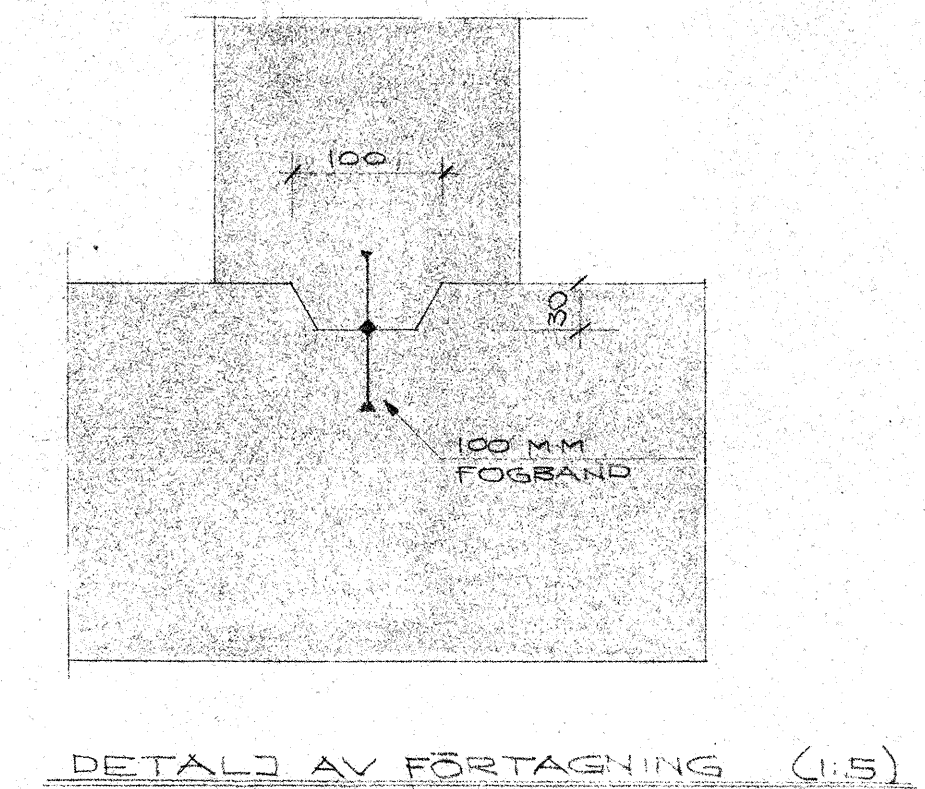
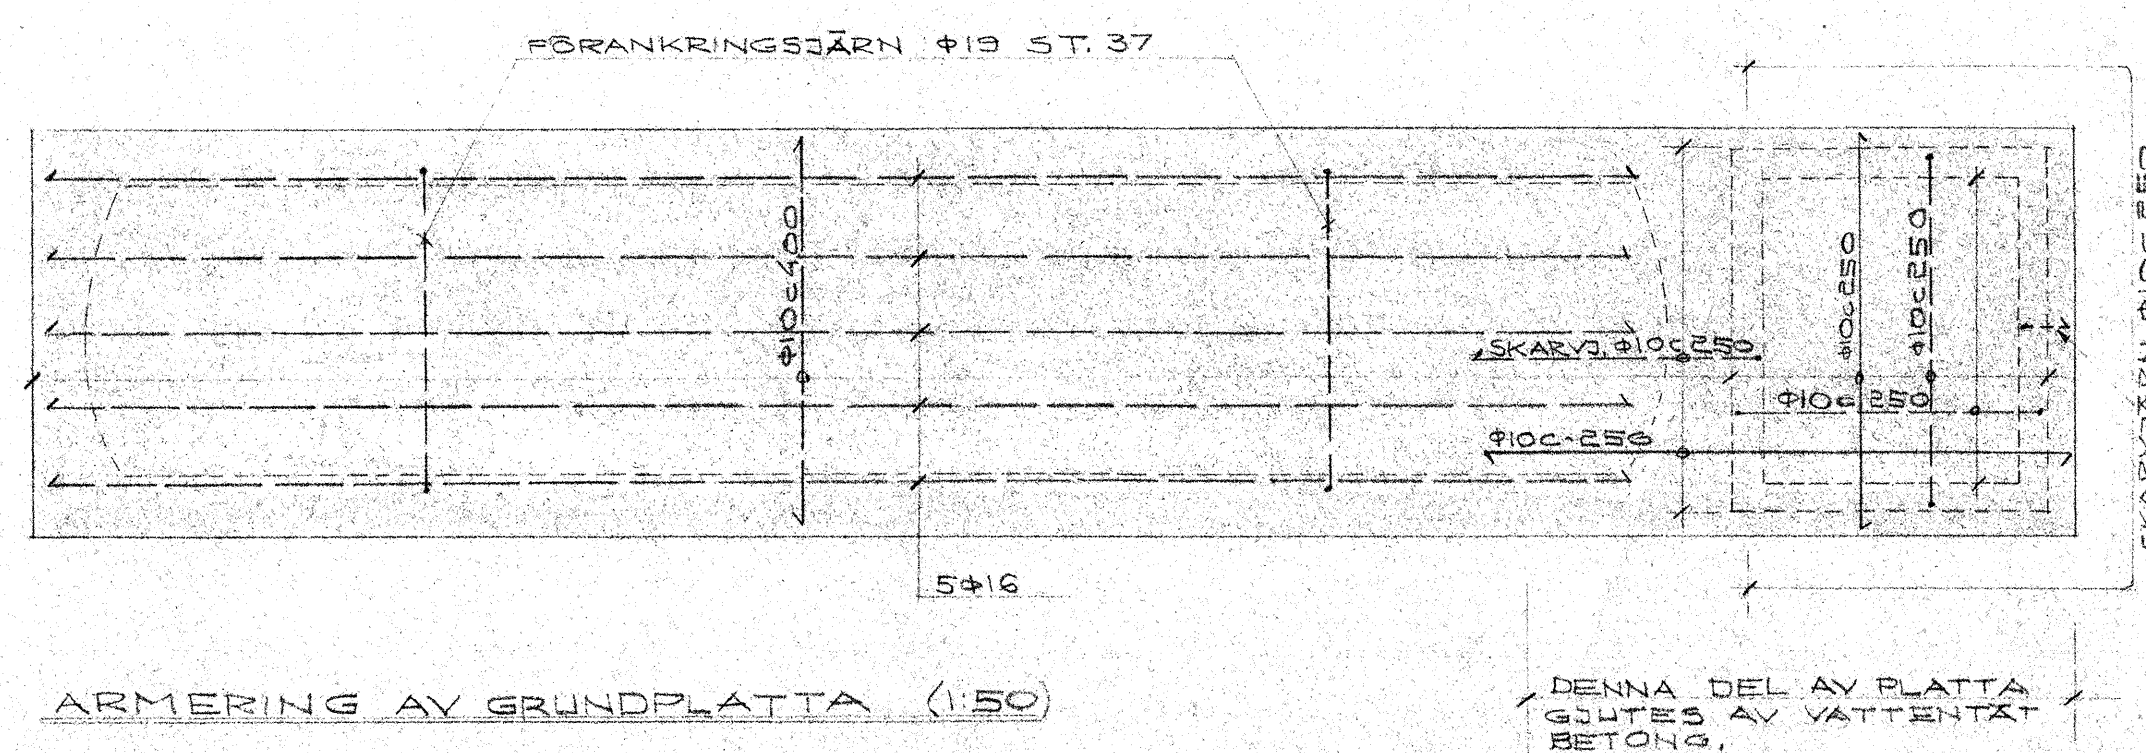
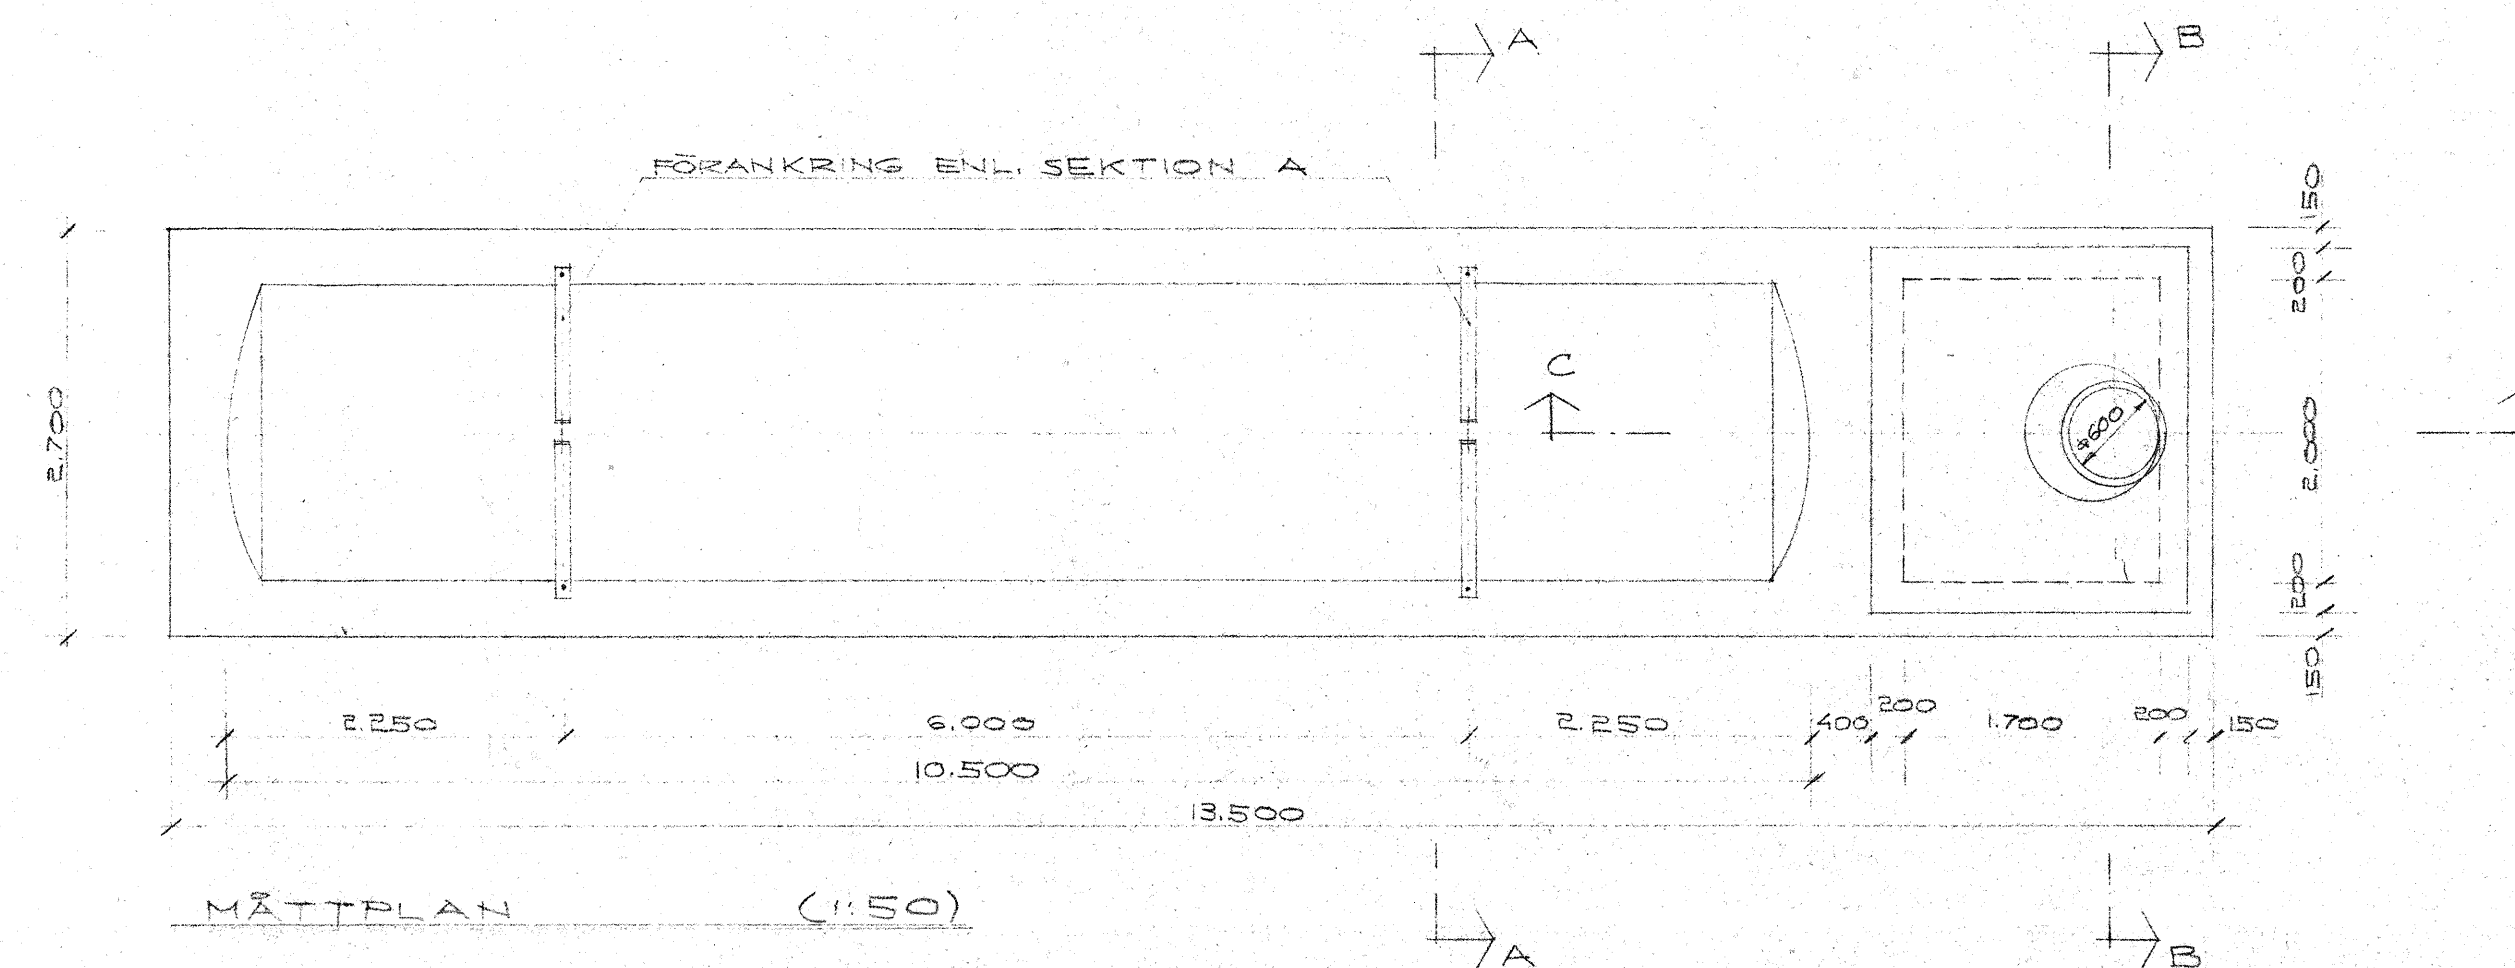
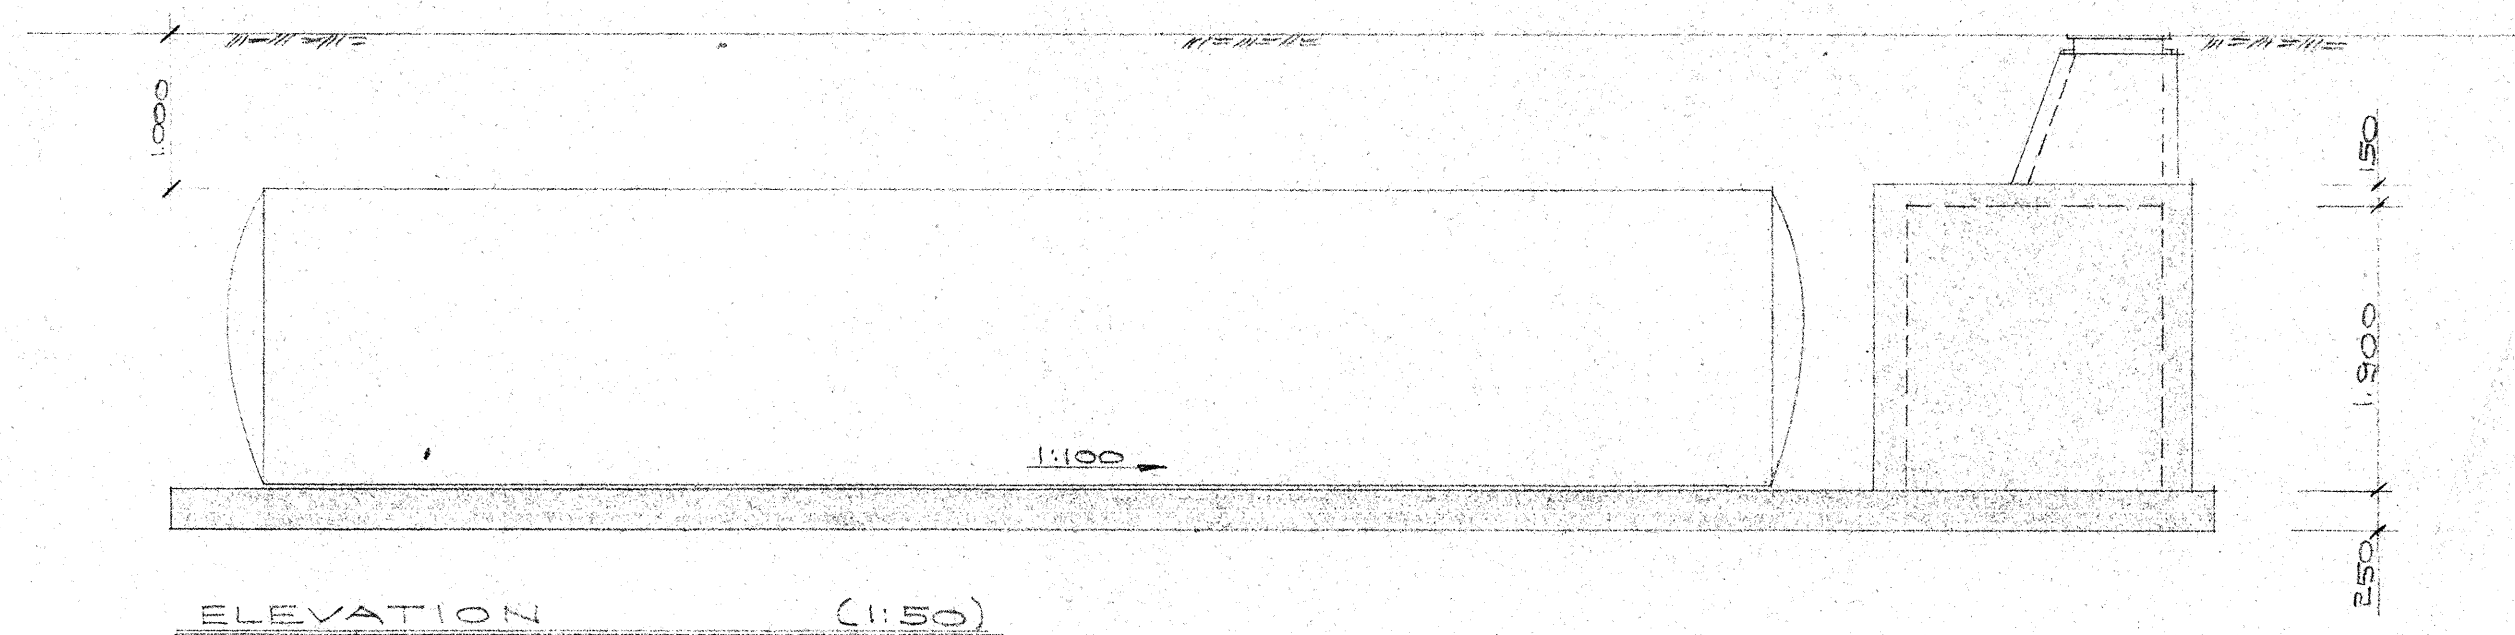
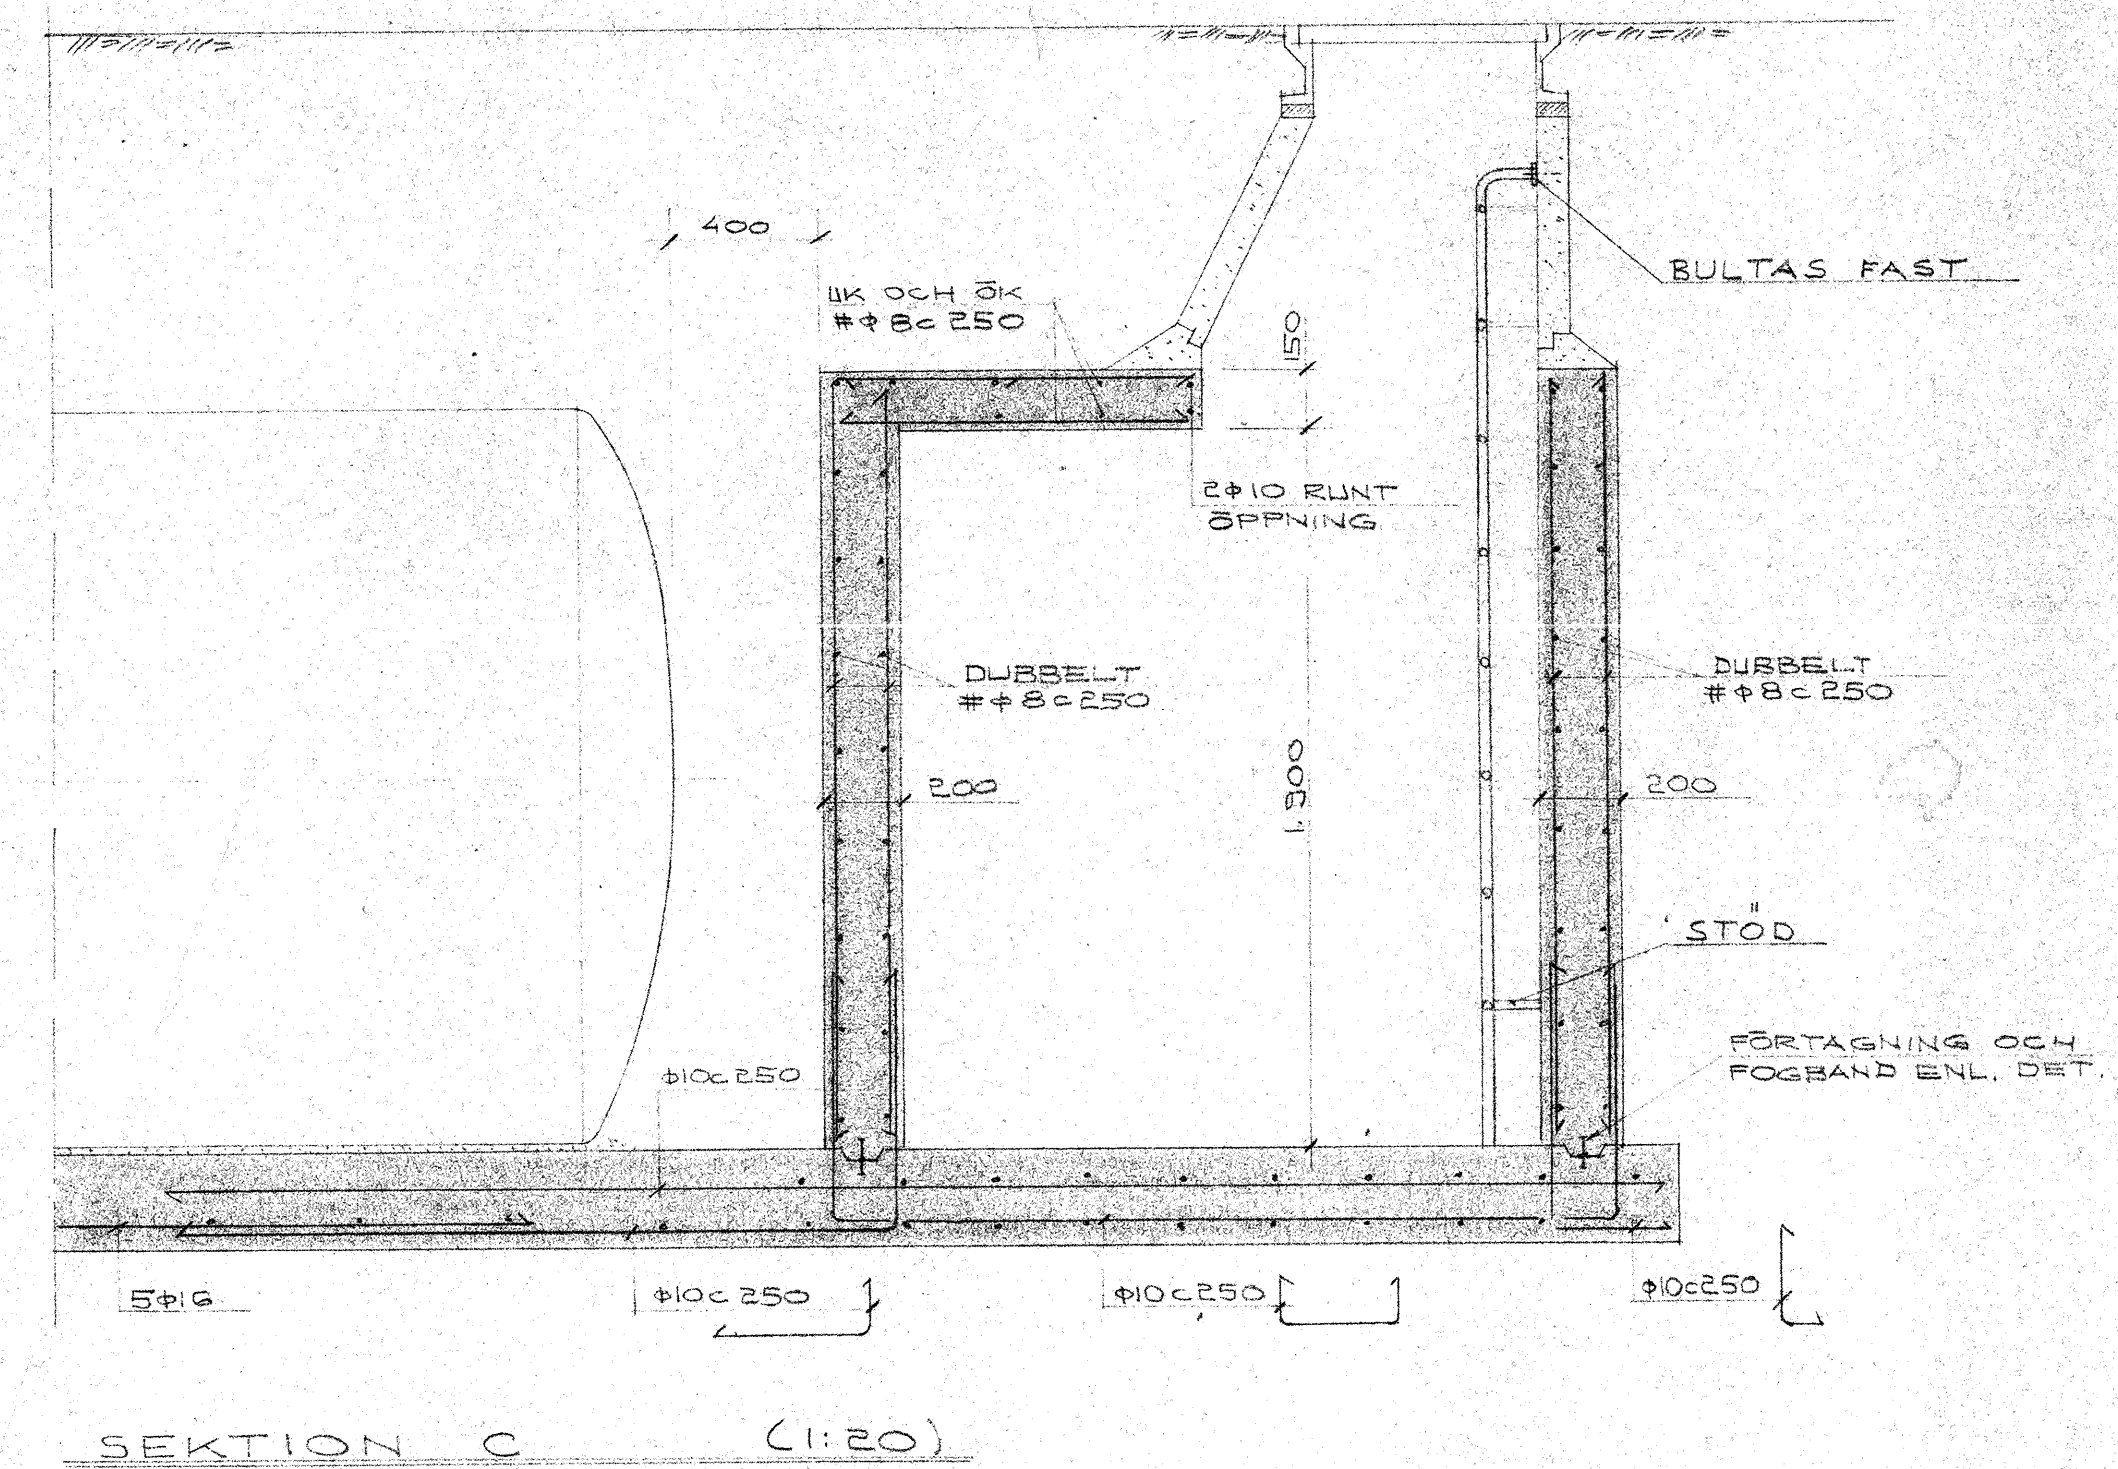
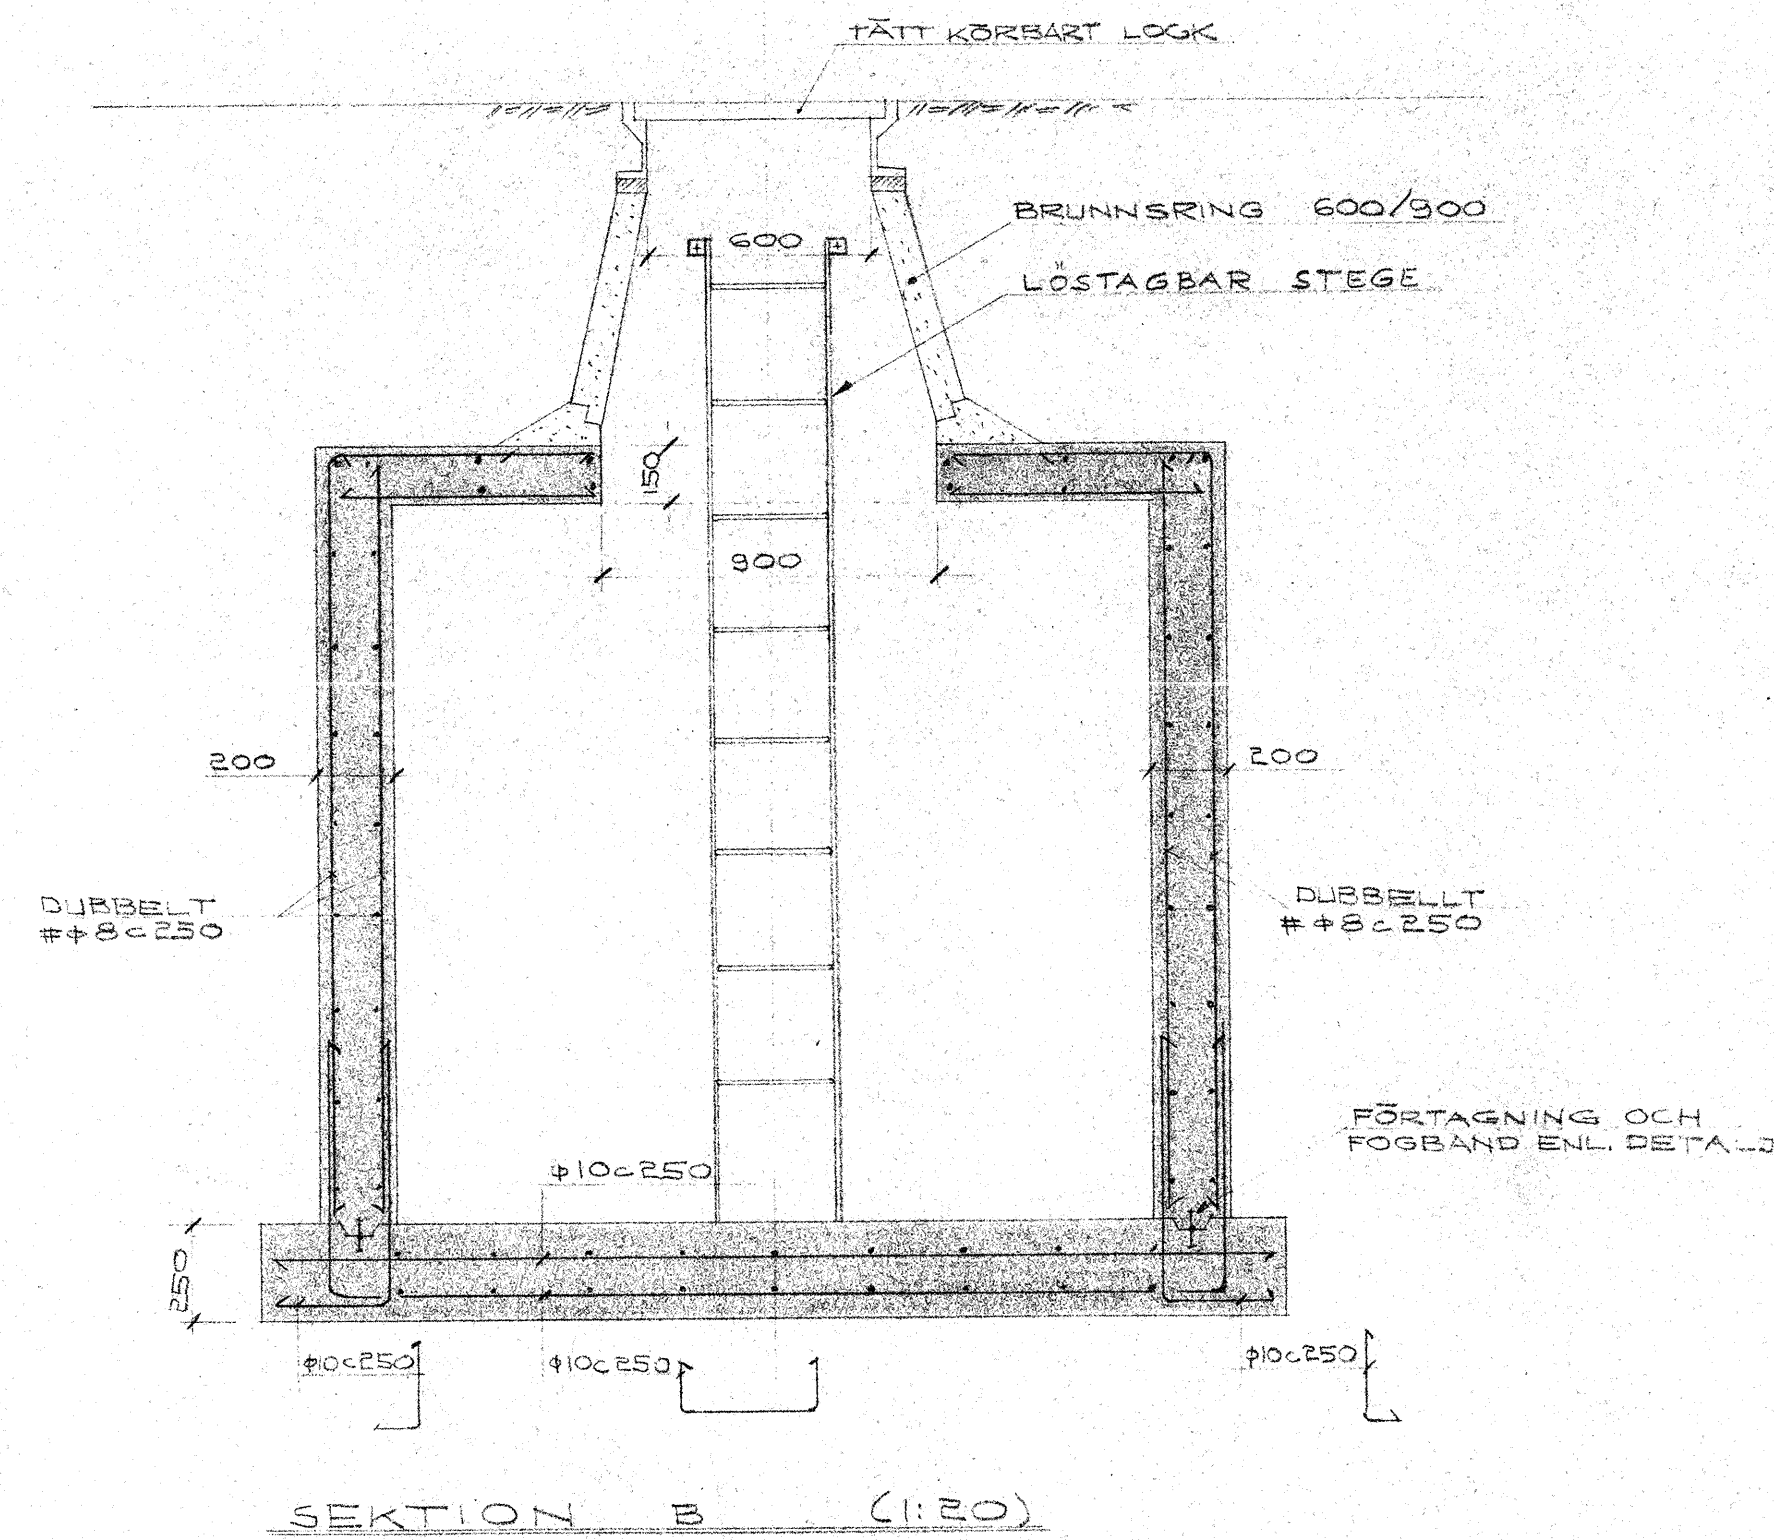


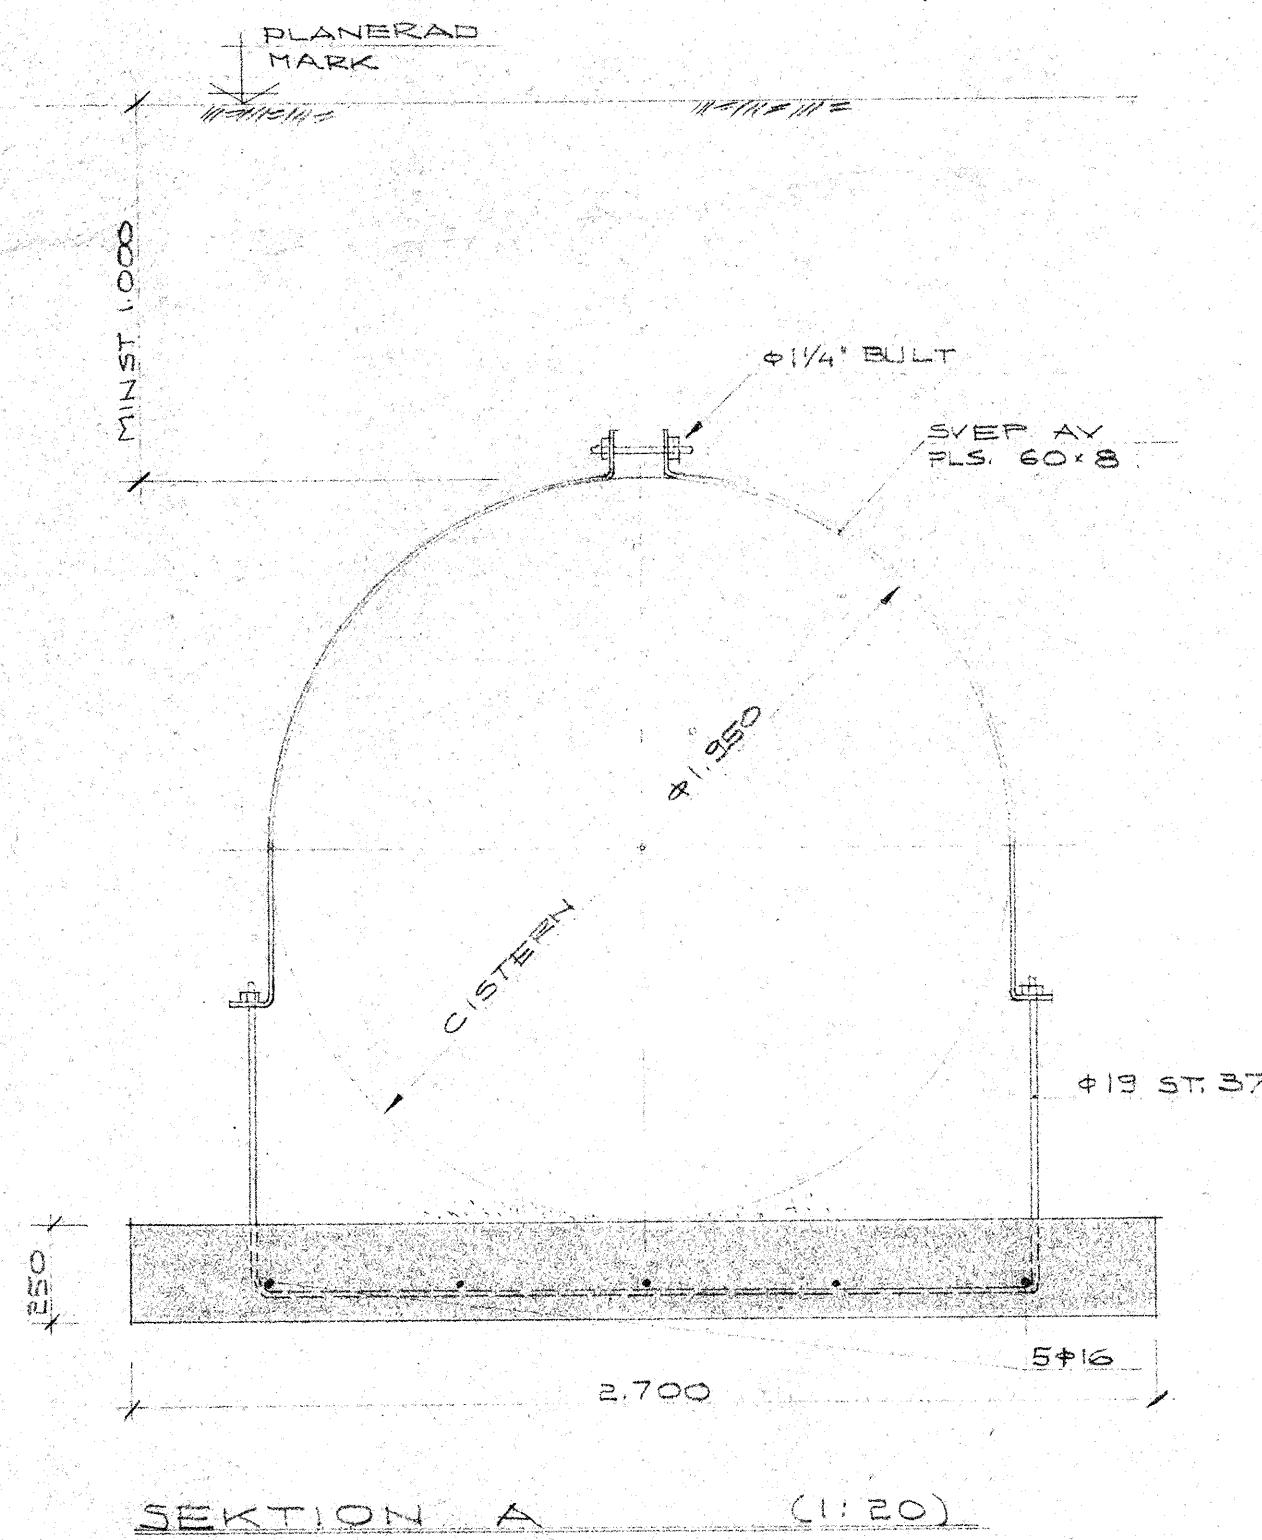

BETONG: KL II
DEL AV GRUNDPLATTA OCH GROPVÄGGAR
K300, VATTENTÄT, ÖVRIGT K 250 STD.

ARMERING: Ks 40
YTTERE LIGGANDE JÄRN I VÄGGAR, BOCKAS RUNT HÖRN 500MM.
YTTERE STÄNDE I TAKPLATTA 500MM.

GRUND: LERA BORTSCHAKTAS TILL FAST MORÄNGRUND ELLER
BERG SAMT ÅTERFYLLES MED GRUSMATERIAL SOM
KOMPRIMERAS I 0,30M LAGER TILL UK, BETONGPLATTA.

ÅTERFYLNING: ÖVANPÅ BETONGPLATTAN LÄGGES AVJÄMNINGSSKIKT AV SAND.
CISTERNA SKALL LUTA 1:100 MOT PEJLINGSRÖR.
NÄRMAST CISTERNA SKALL ÅTERFYLNAS MED SAND ELLER
STENFRITT GRUS, OCH KOMPRIMERAS MYCKET OMSÖRSPULLT
SÅ ATT RÖRLEDNINGAR EJ KOMMER ATT FÖRSKÖUTAS ELLER SKADAS,
SAMT SÅ ATT CISTERNAISOLERINGEN EJ SKADAS.