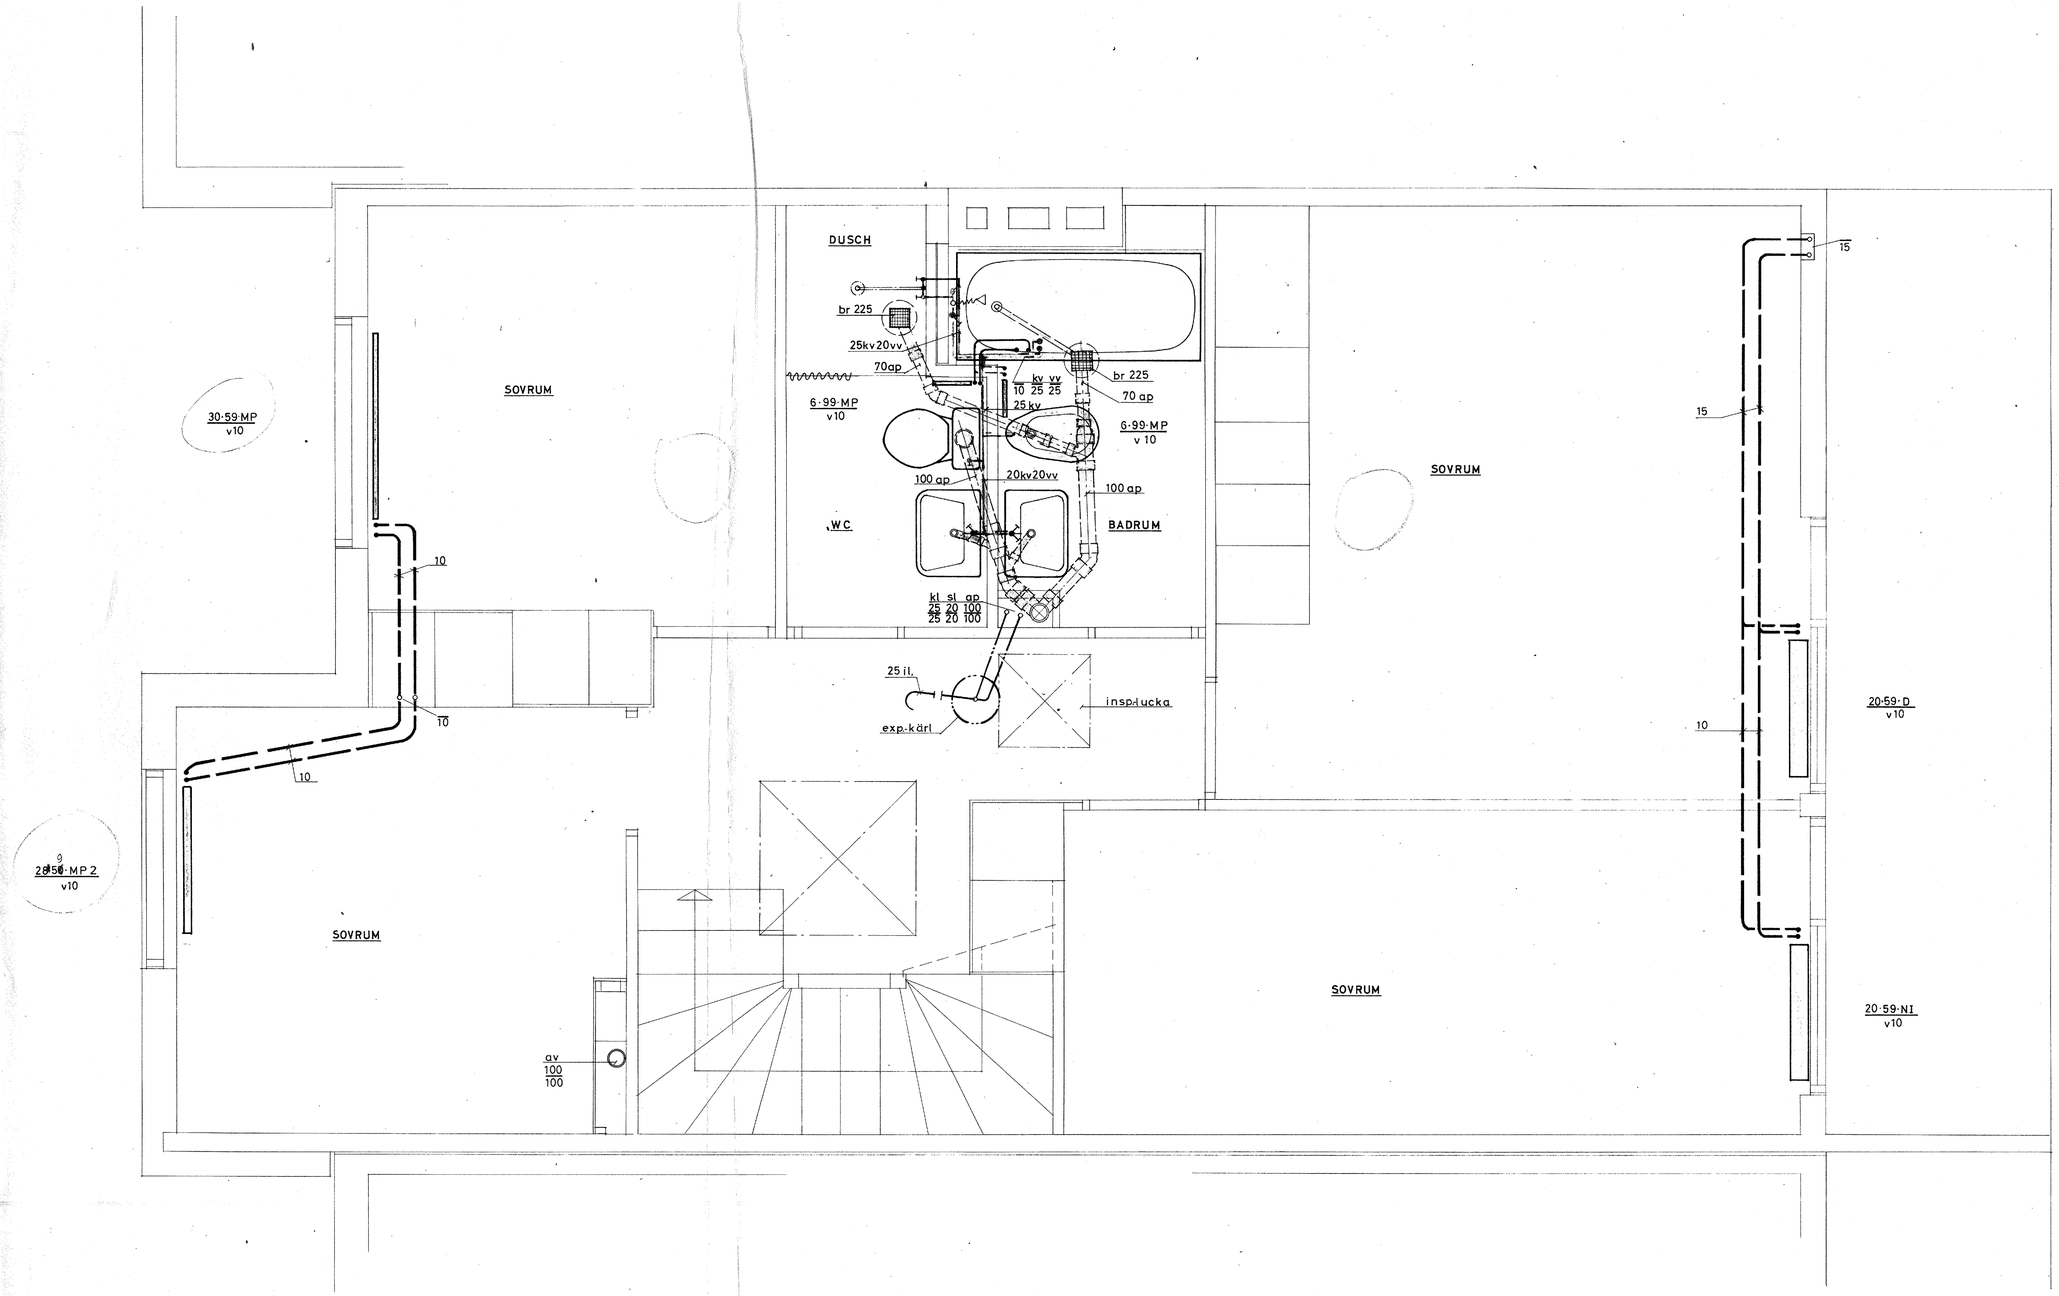

STOCKHOLMS GAS- OCH VATTENVERK
Ritning inkom den 18/7 1966
Anmärkn. medd. den / 19
Ritning betr. vatteninstallation godkänd den 10/8 1966
H.T.

EDAPP 2

TYP 3 = A1, B1, C1, D1, E1, F1, G1, H1 ~~och~~ 11 och J1

Vattentabell B 2

GÖSTA SJÖLANDER AB
KONSULT. INGENIÖRSBYRA
BARNHUSGATAN 20 STHLM C
TEL. 24 14 38

DAT	REV	ANT	AVSEENDE	SIGNUM
1.11.	A		Husbeteckningar.	Ohn

KONSTR. Ohn
RHAB SL
GRANSK.
REG. NR
STOCKHOLM DEN 8/6 1966

KV. AIDA KÄLVESTA
Typ 3 vån. 1 tr
Värme och sanitet

SKALA: 1:20
SP.
RITN. NR
R 53