


24-50-MP 2
v10

30-59-MP
v10

20-59-D
v10

20-44-D
v10

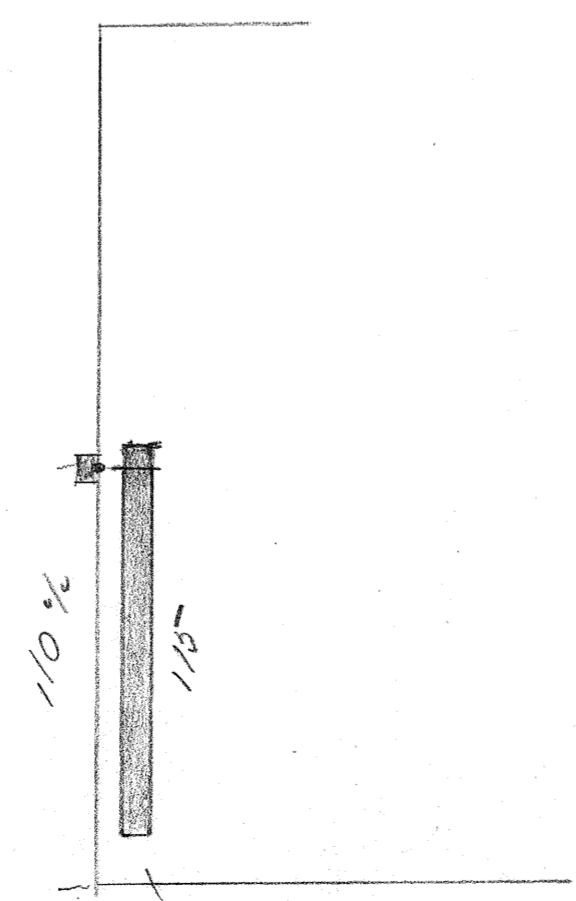

TYP1 = mellanhus

STOCKHOLMS GAS- OCH VATTENVERK
 Ritning inkom den 18/7 1966
 Anmärk. medd. den 1/8 19
 Ritning betr. vatteninstalla-
 tion godkänd den 10/8 1966
 H.T.

8 NOV. 1966

GÖRAN SJÖLANDER AB FORSULT INGENJÖRSBYRÅ		Husbetäckningar		Ohn
RÄNNISVÄGEN 41 S-141 38		131 A	AVSEENDE	SIGNUM
KONSTR. Ohn.....	REG. NR	KV. AIDA KÄLVESTA		SKALA: 1:20
RITAD: SL.....		Typ 1 vdn. 1 tr		SP
GRÄNK		Värme och sanitet		BYRÅ NR
STOCKHOLM DEN 8/6 1966				R 51

Vattentabell B 2