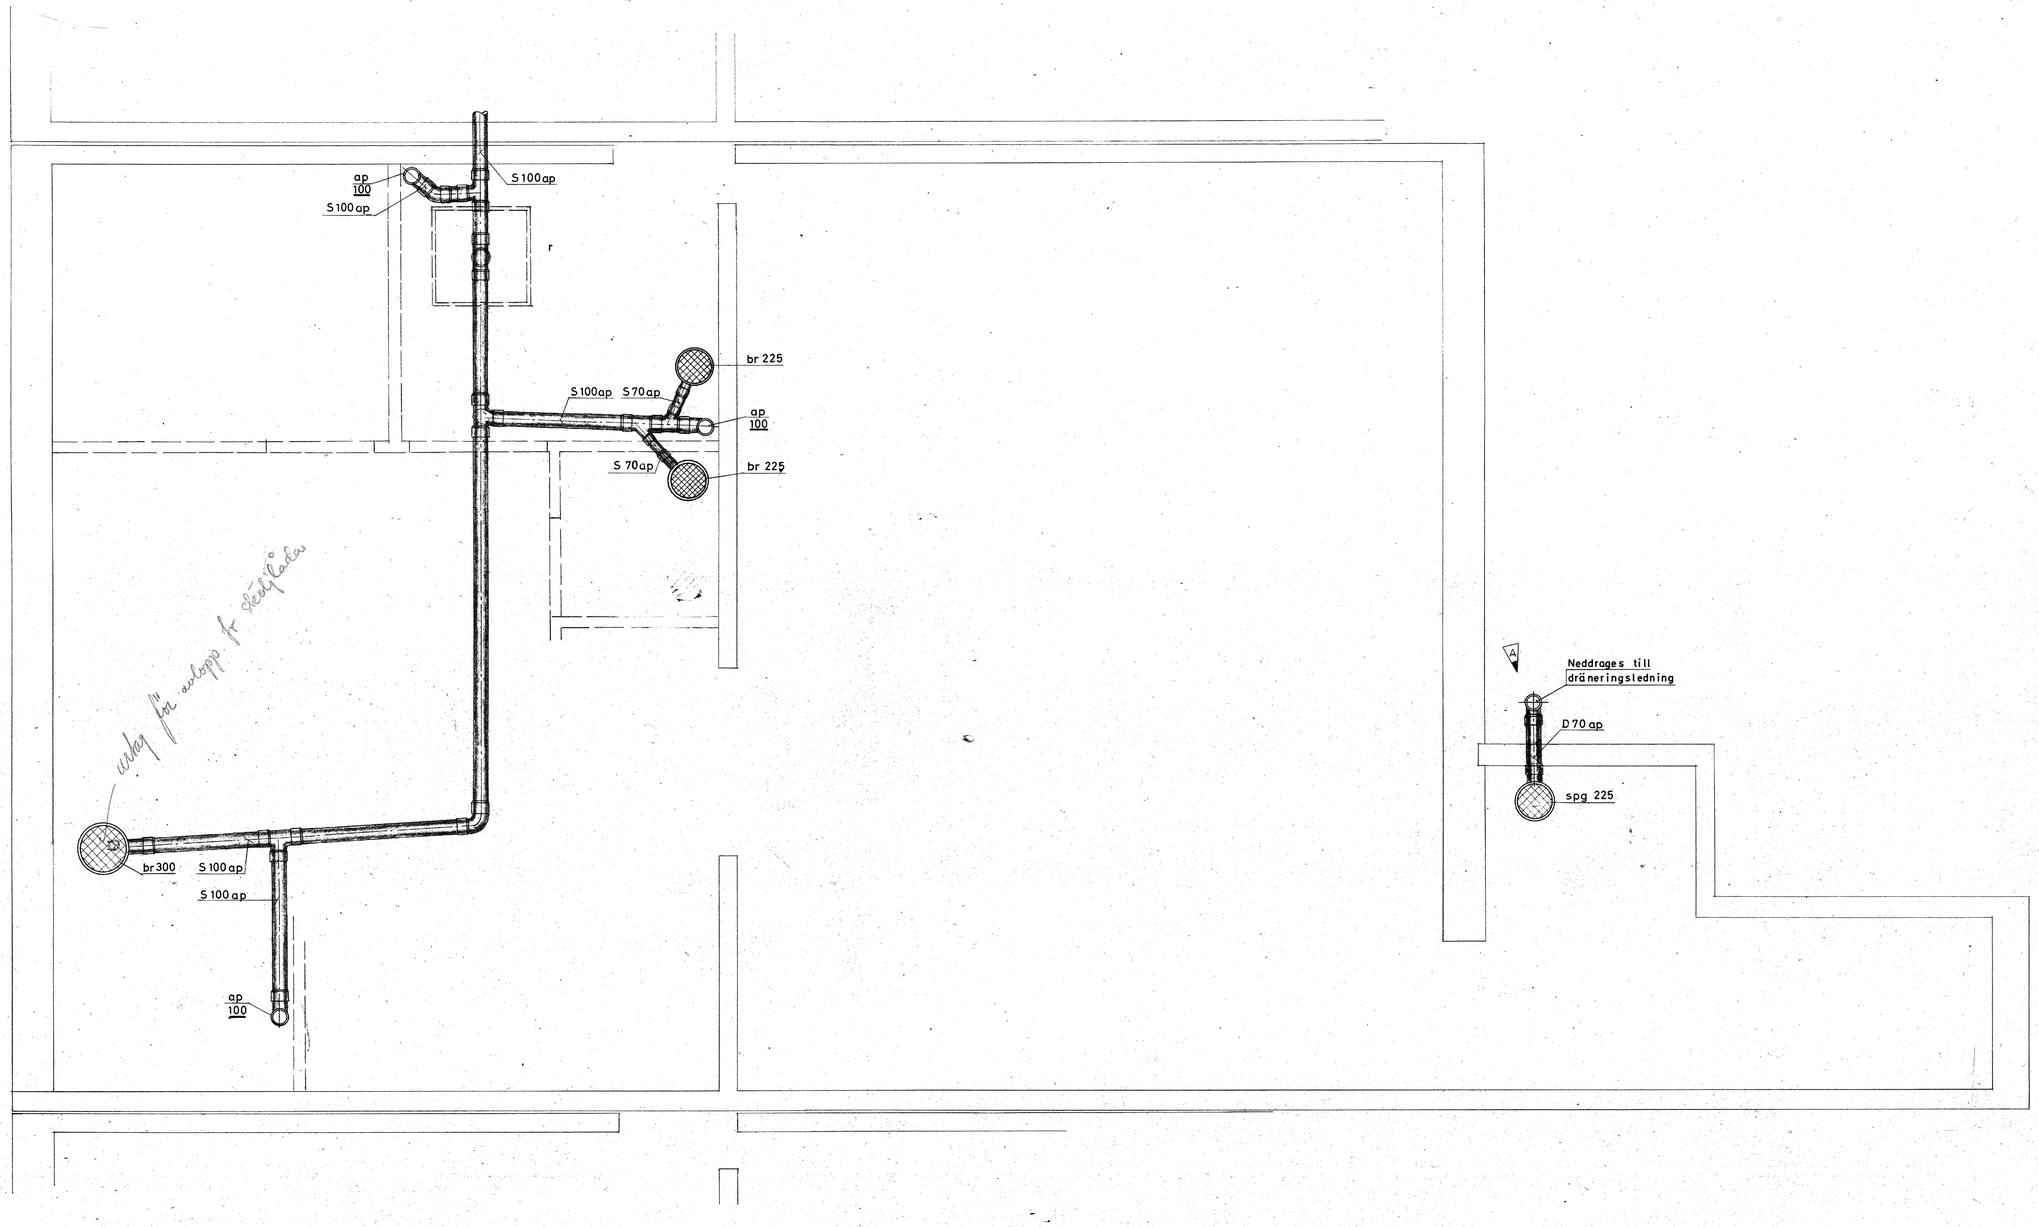

ETAPP 2

GÖSTA SJÖLANDER AB KONSULT, INGENIÖRSBYRÅ BARNHUSGATAN 20 STH TEL. 24 14 20	213 A 1 ETAPP 2 –		NS
	DAT. REV. ANT.	AVSEENDE	SIGNUM
KONSTR. Ohn RITAD SL GRANSK.	KV AIDA KÄLVESTA Hus A1, J1, Grundplan Sanitet	SKALA 1:20 SP. RITN. NR. R 21	
STOCKHOLM DEN 8/6 1966			