



SITUATIONSPLAN ÖVER GARAGEPLATSER
(skala 1:400)

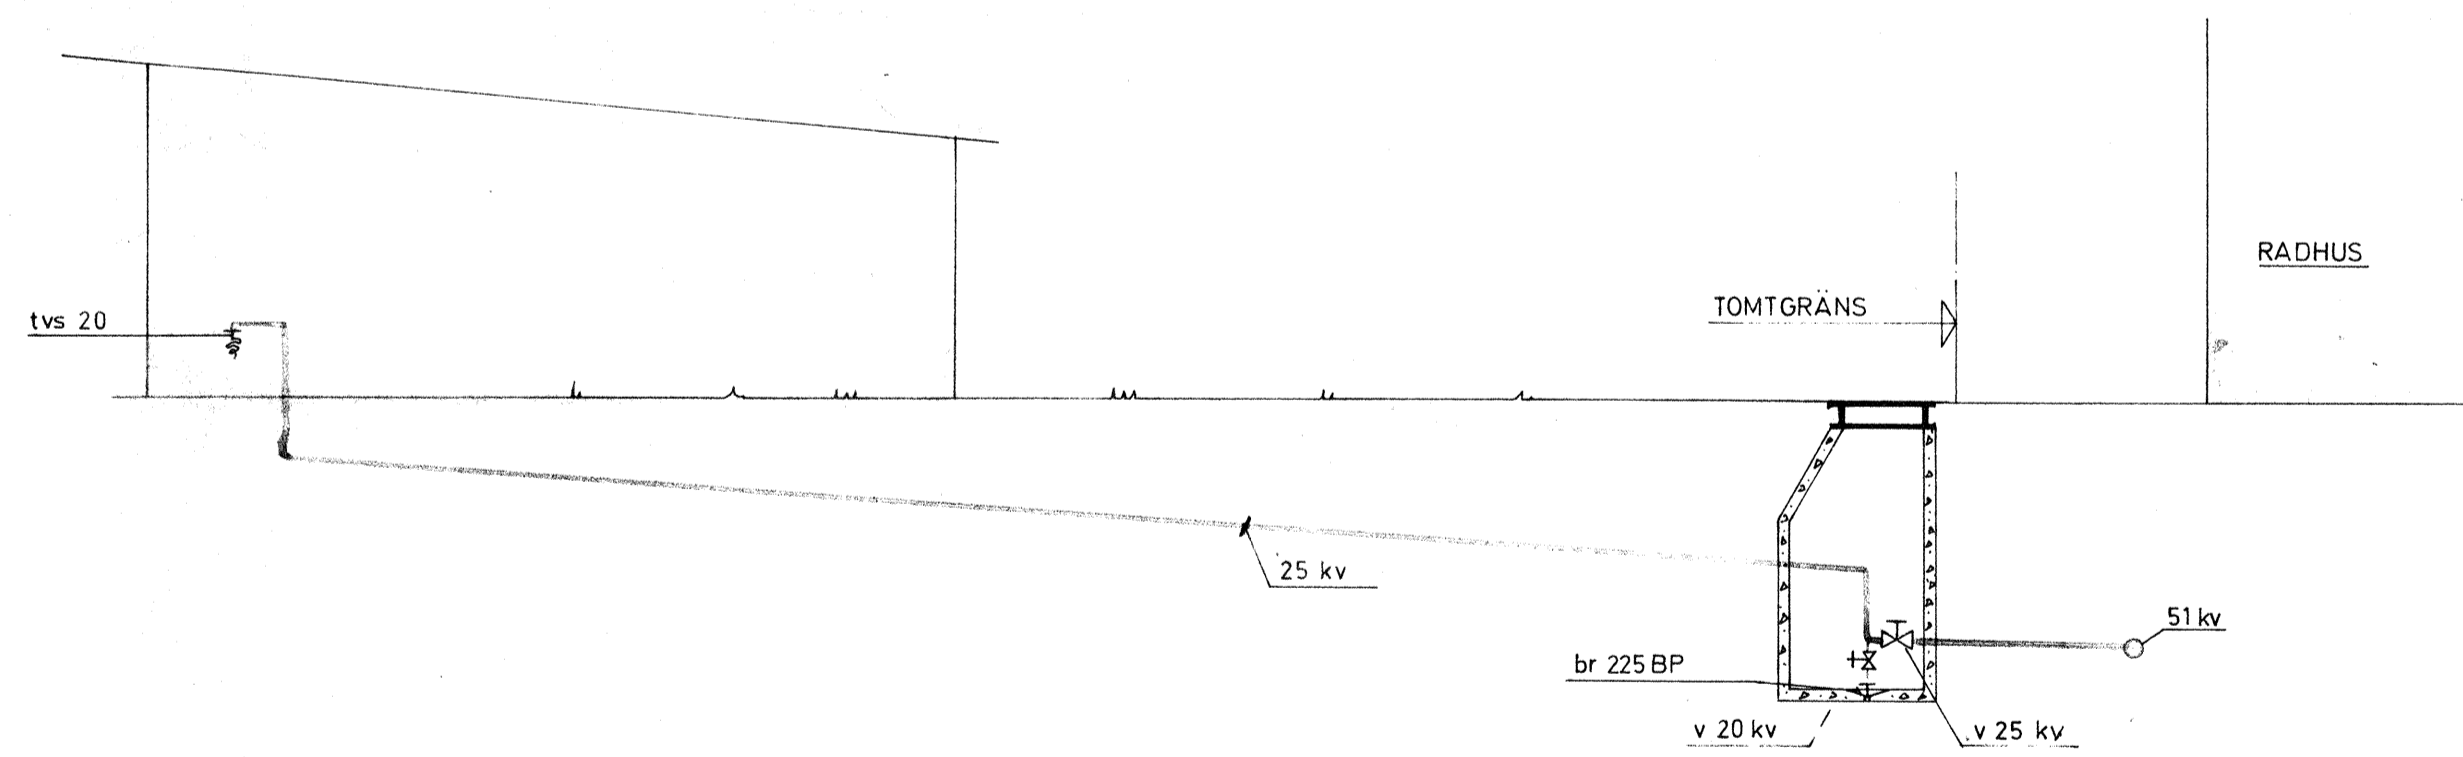

PRINCIP FÖR KALLVATTENDRAGNING TILL SPOLPLATS
(skala 1:50)

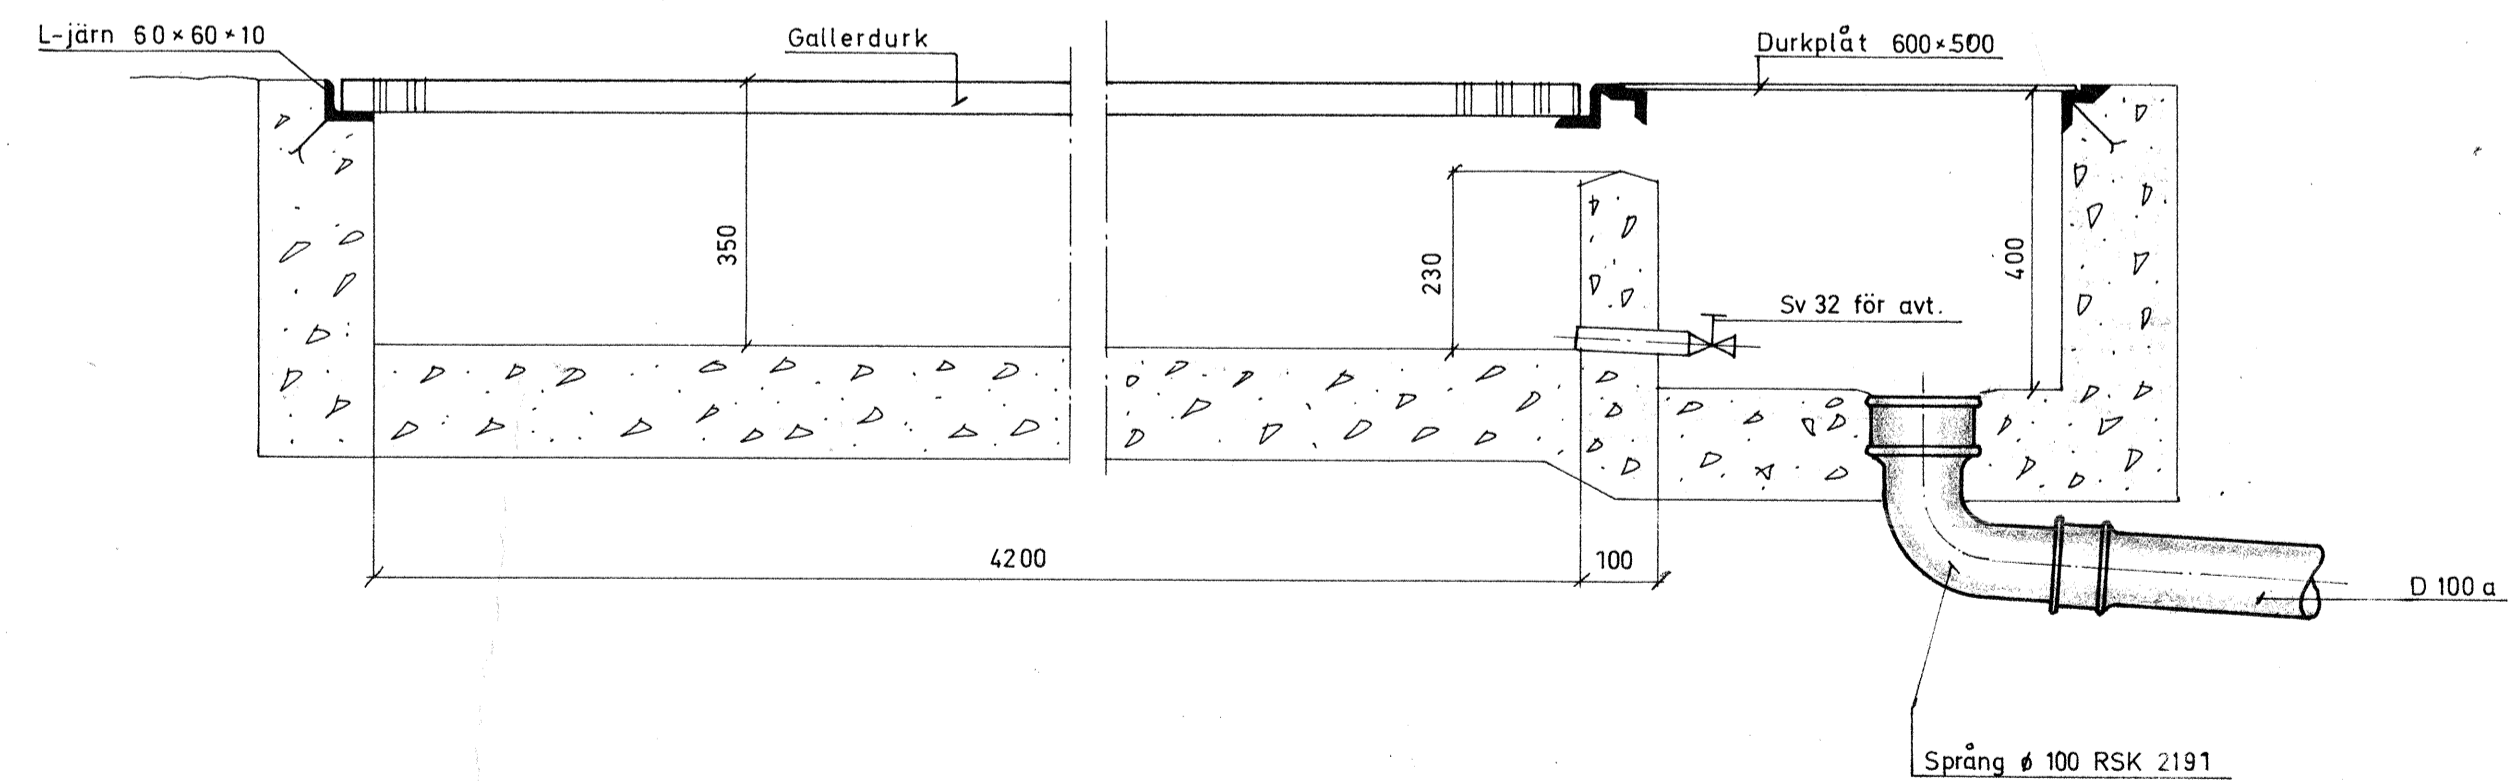

DETALJ AV SLAMRÄNNA VID SPOLPLATS
(skala 1:10)

8 NOV. 1966

GÖSTA SJÖLANDER AB KONSULT, INGENJÖRSBYRÅ GÖTLANDSGÅT. 53 STHLM SÖ TEL. 24 14 30	I. II. B 25.0. A	Dimensioner Plushöjder	Ohn Ohn
KONSTR. Ohn RITAD. It GRANSK.	REG. NR	AVSEENDE	SIGNUM
STOCKHOLM DEN 20/10 1966	KV. AIDA KÄLVESTA Situationsplan. detaljer. Sanitet.	SKALA: 1:400	SP. RII.NR R