



SITUATIONSPLAN ÖVER GARAGEPLATSER
(skala 1:400)

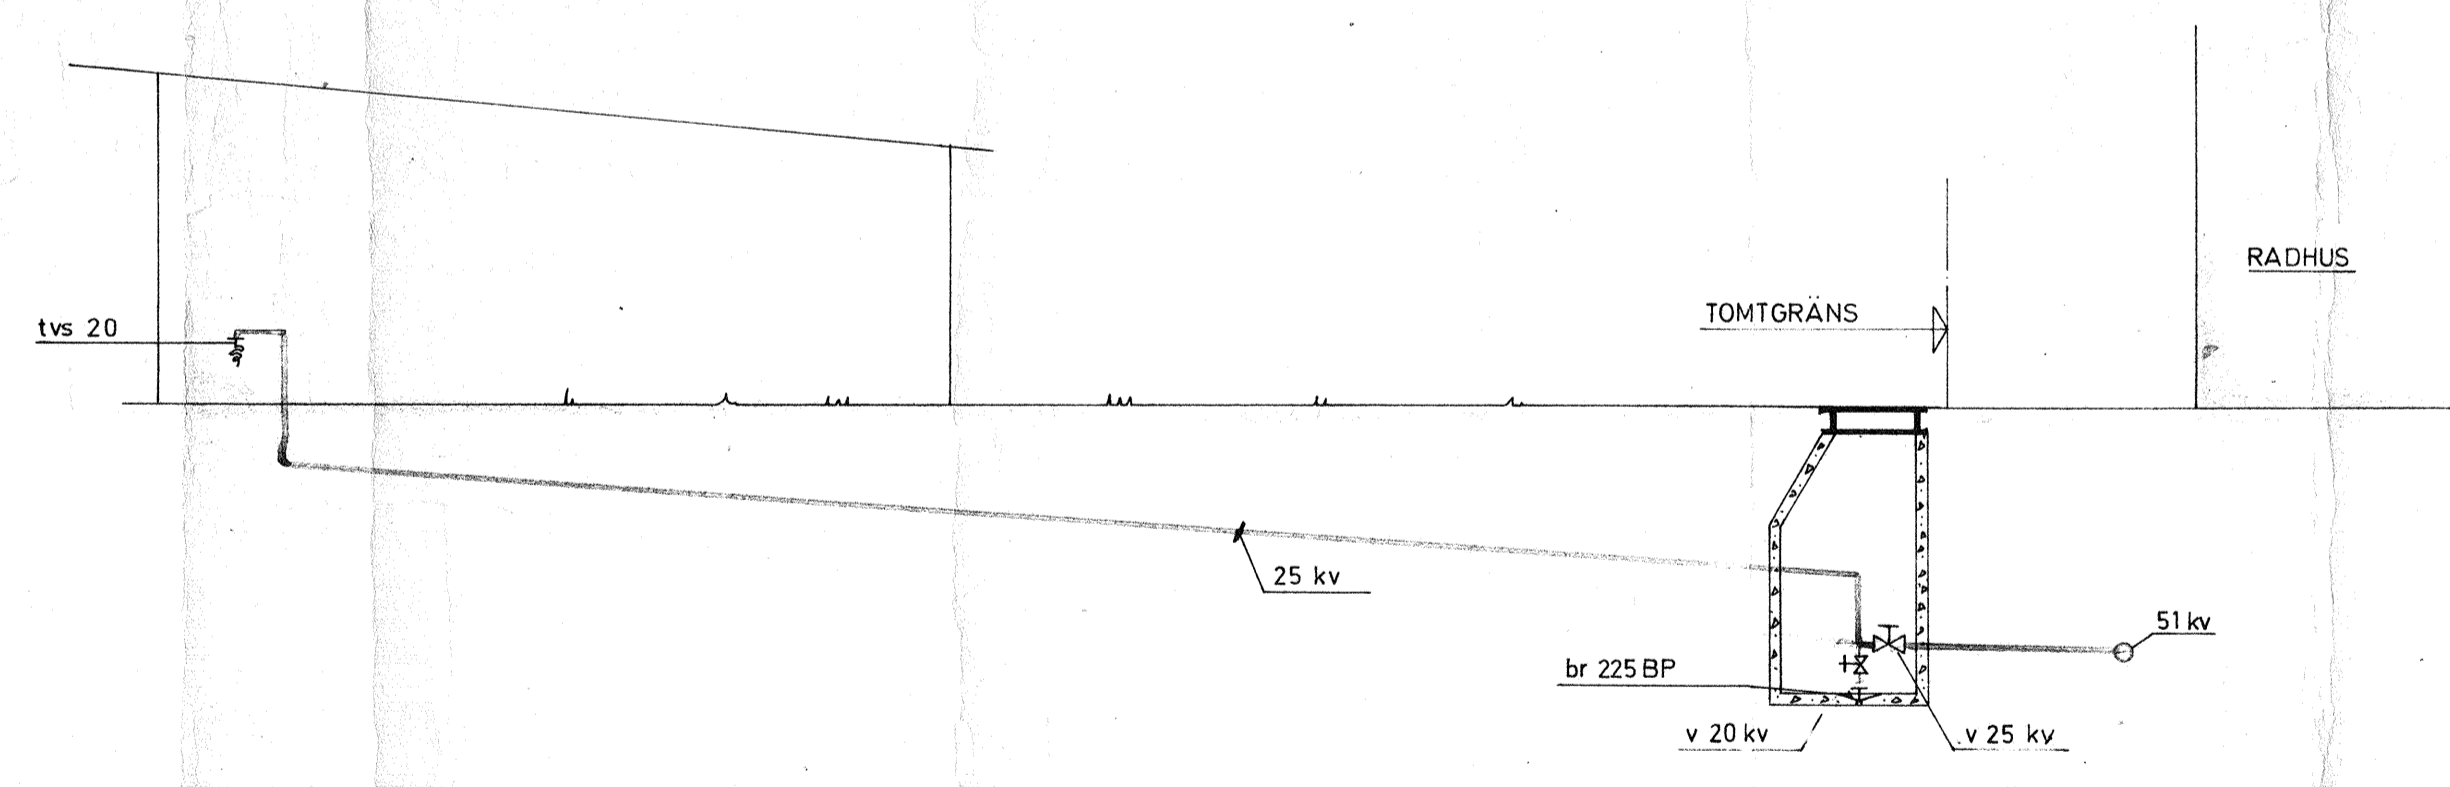

PRINCIP FÖR KALLVATTENDRAGNING TILL SPOLPLATS
(skala 1:50)

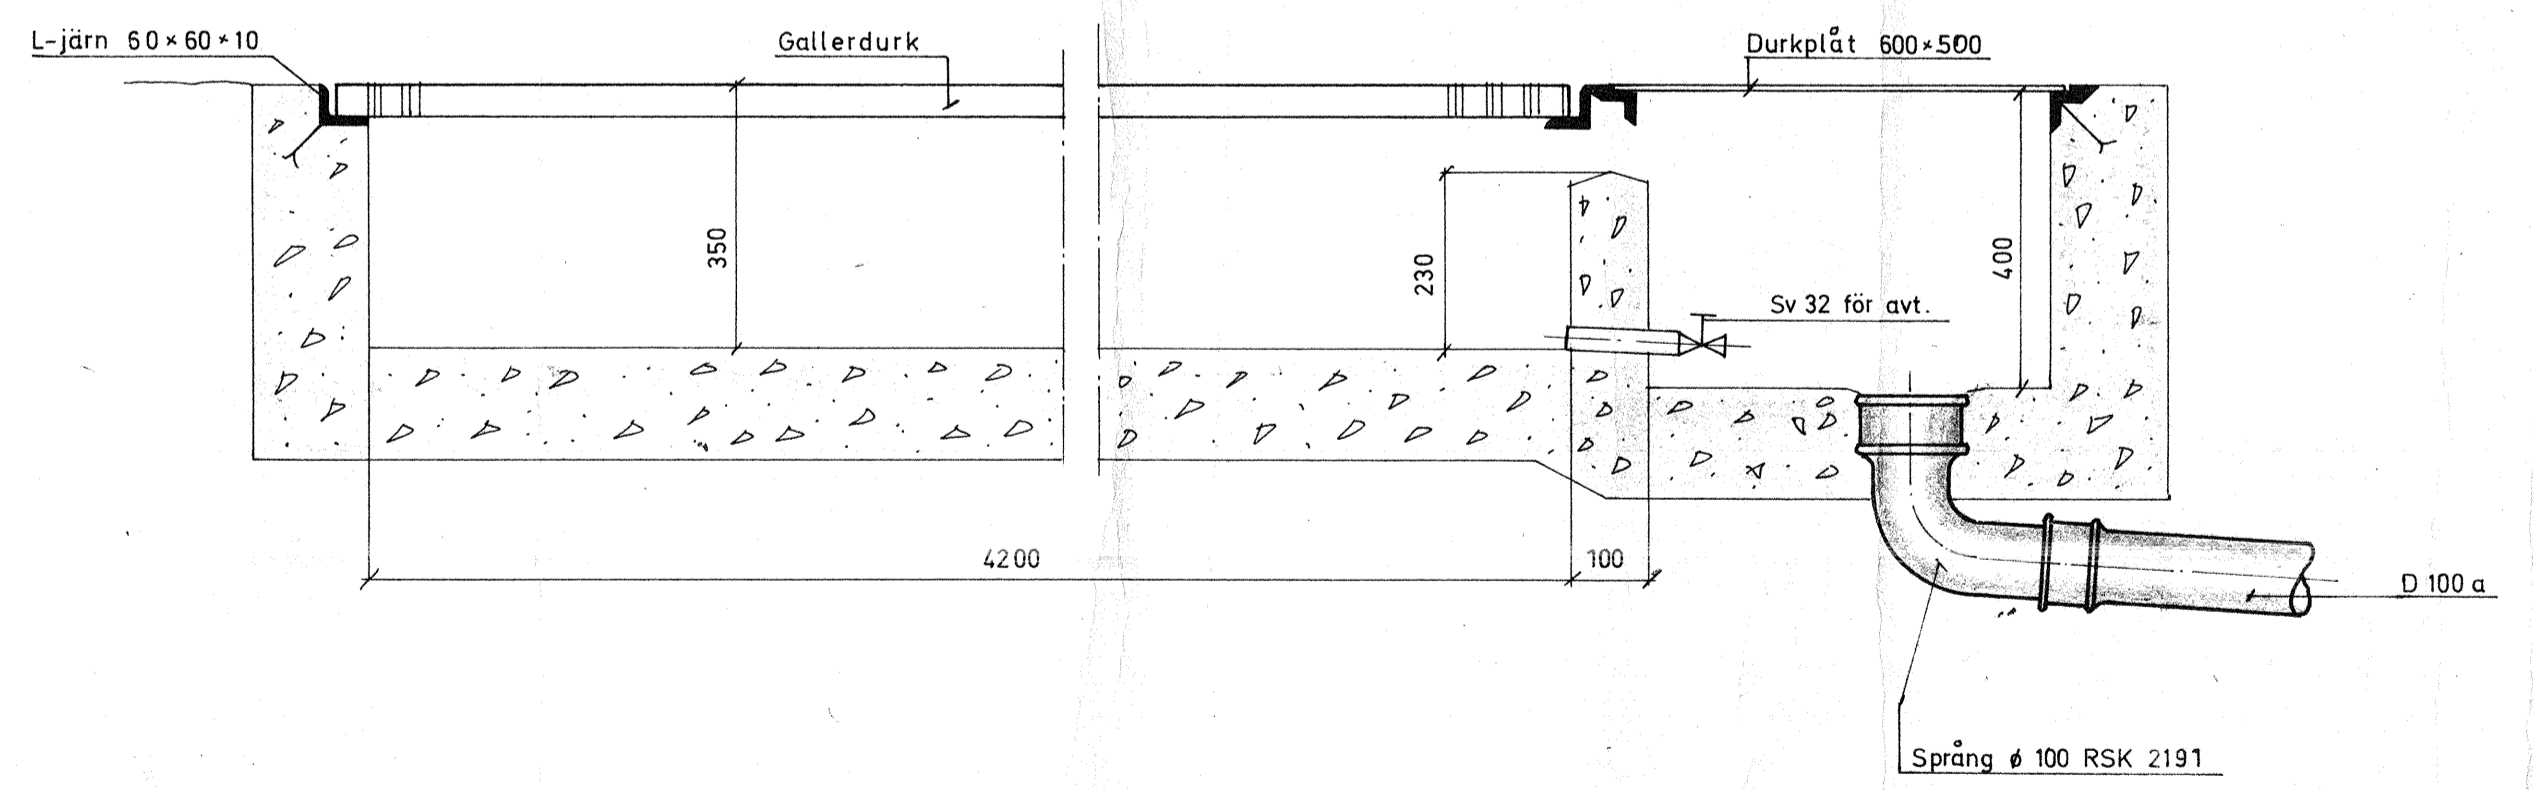

DETALJ AV SLAMRÄNNA VID SPOLPLATS
(skala 1:10)

ETAPP 2

GÖSTA SJÖLANDER AB KONSULT, INGENJÖRSBYRÅ GÖTLANDSGÅT. 53 STHLM S8 TEL. 24 14 30	1.11. B	Dimensioner	Ohn
	25.10. A	Plushöjder	Ohn
KONSTR. Ohn	REG. NR	AVSEENDE	SIGNUM
RITAD T.L.			SKALA: 1:400
GRANSK.			SP.
STOCKHOLM DEN 20/10 1966		Sanitet.	RITN. NR
			R1 A