



MÅTT AVSER BETONGSTOMME

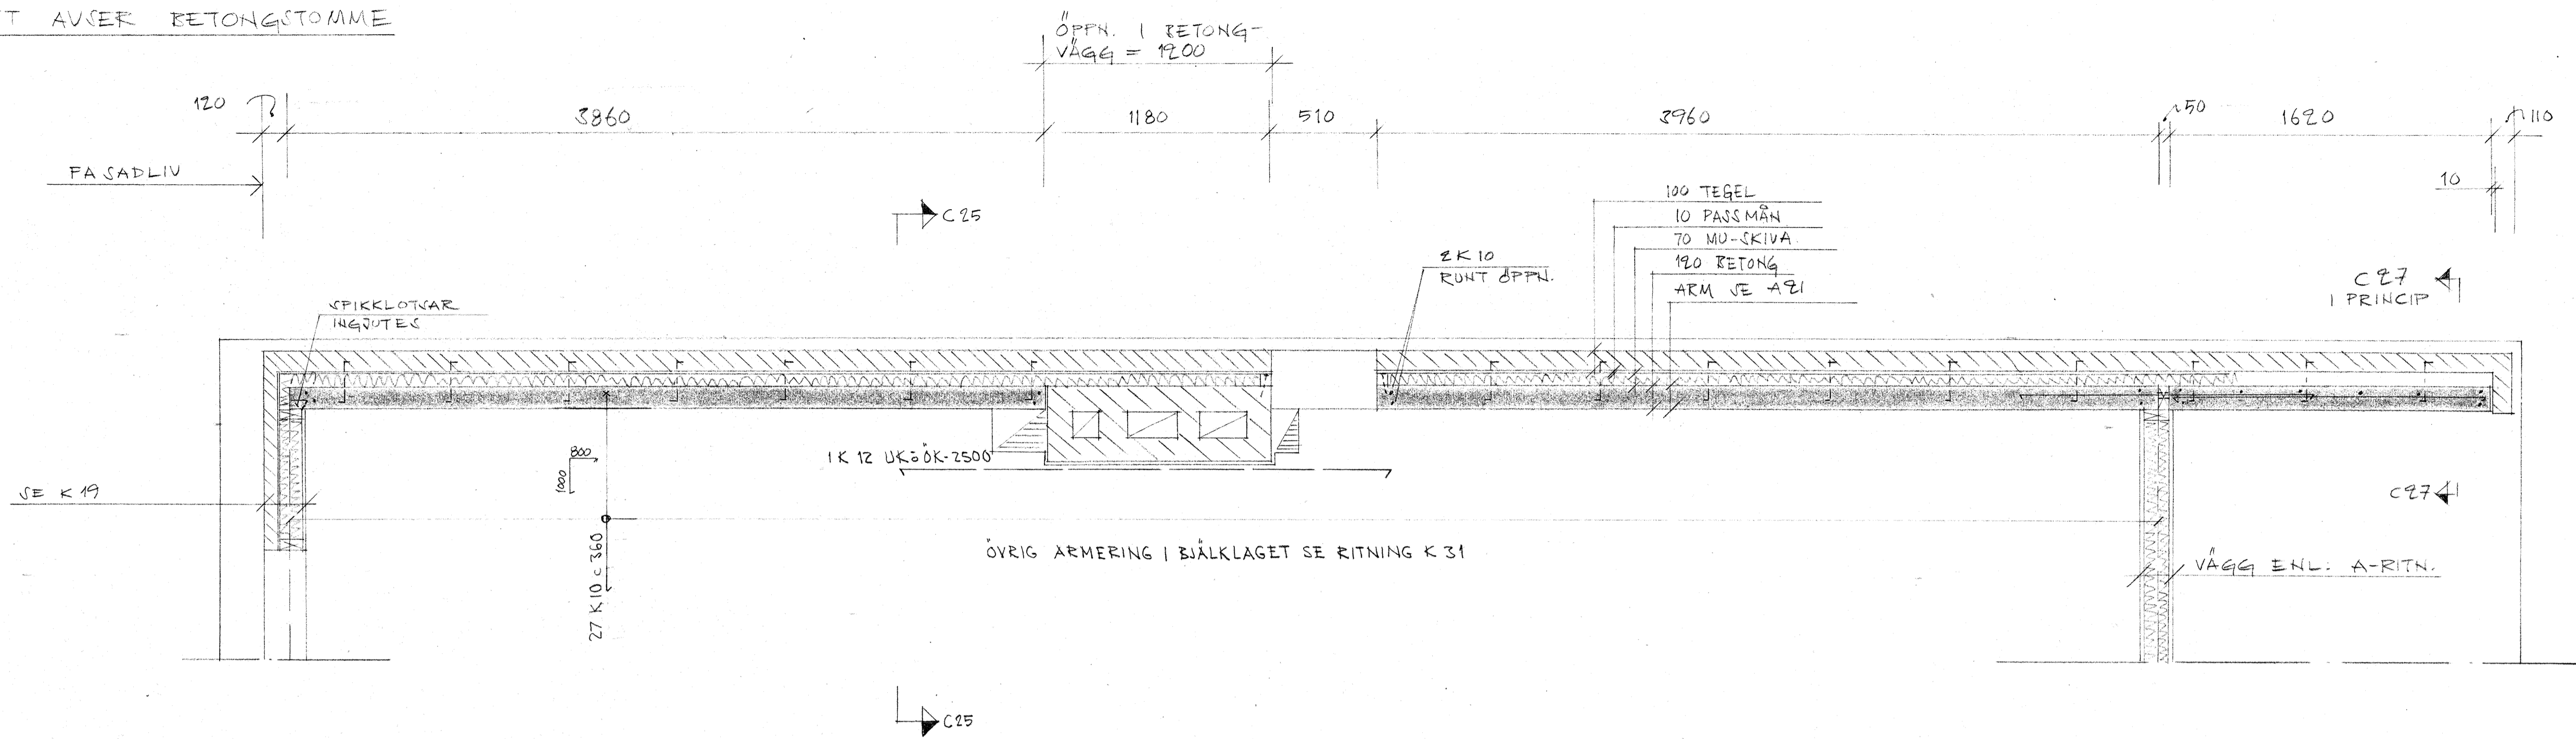

HUSTYP 2
GAVEL

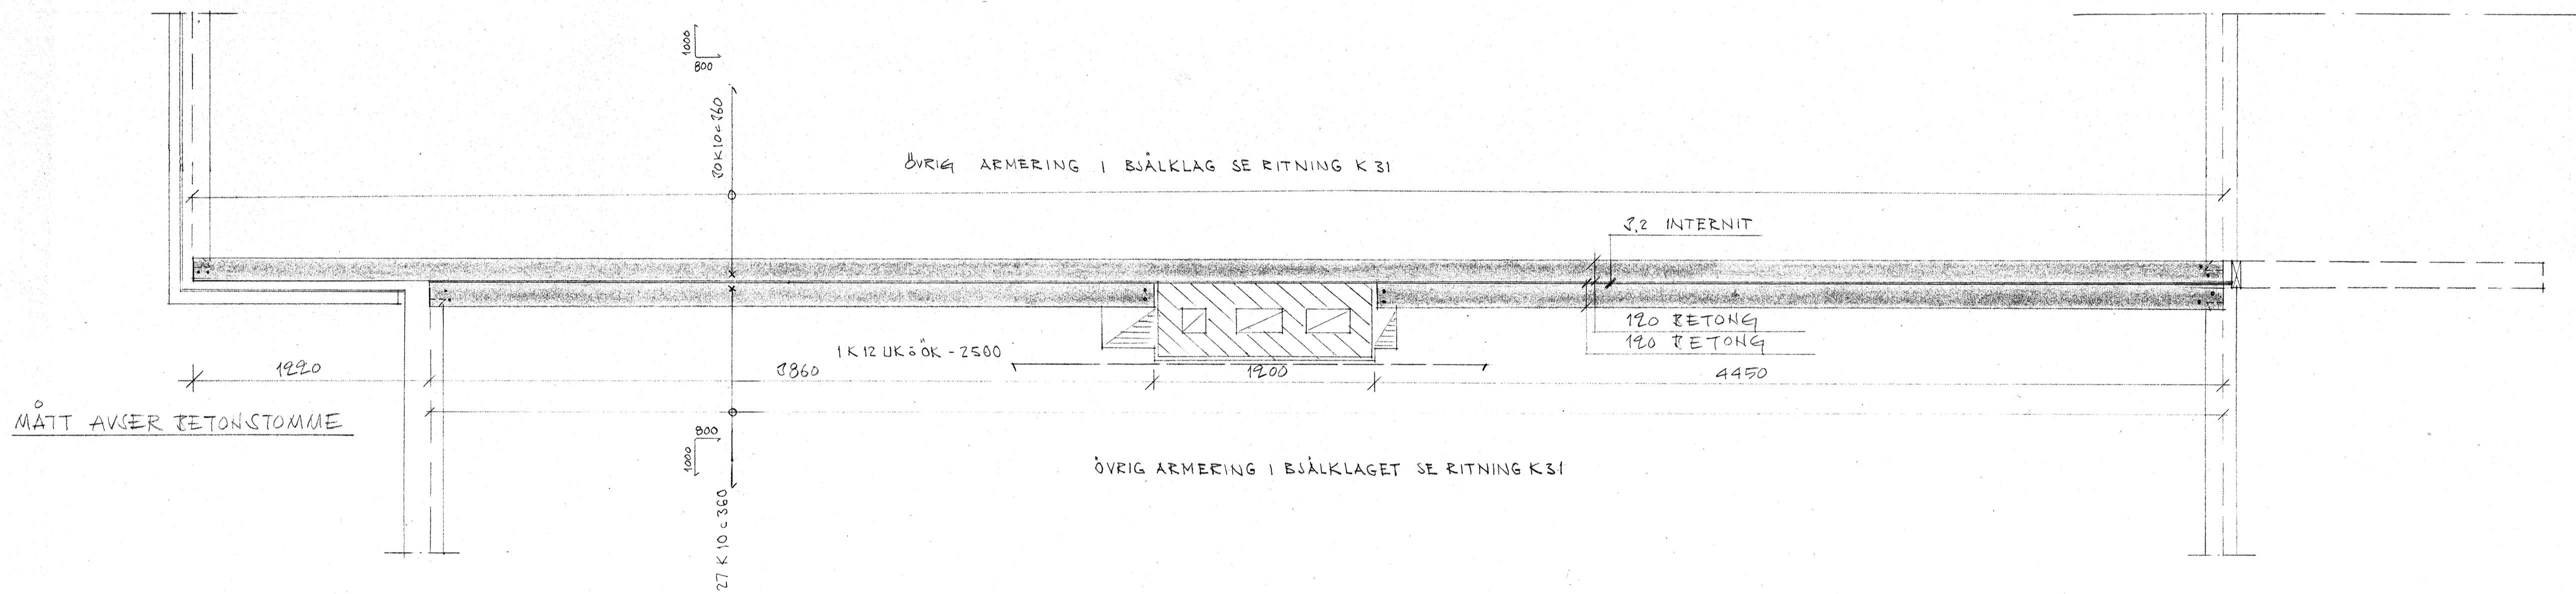


HUSTYP 1
DIL.-FÖG

ANM.:
ALLM. FÖRESKRIFTER OCH GOLVTYPER, SE BLAD K01-K08

ETAPP 2

28 JAN. 1969

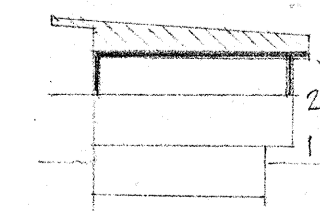

CIVILTEKNIK PER-ÅKE PERSSON HUS- OCH ANLÄGGNINGSTEKNIK	KV. AIDA KÄLVSTA I STOCKHOLM RADHUS BJÄKLÄG 3, HUSTYP 1+2
TYPTEGGEN 1:10 13.5 68	SKALA: 1:20 20