


NR.	NAMN. TRÄD. STAMHÖJD (100-180 CM)	ANTAL
1	SALIX ALBA CHERMESINA	4
2	SALIX -"- SERICEA	8
3	SALIX -"- TRISTIS	7
4	SORBUS ARIA	11
5	MALUS HYBR JOHN DOWNIE	5
6	PYRUS SALICIFOLIA PENDULA	3
7	MALUS FLORIBUNDA	7
8	MALUS -"- HOPA	7
NAMN. BUSKAR:		
10	BERBERIS THUNBERGI	219
11	SPIRAEA HENRYI	15
12	RISES ALPNUM	236
13	LONICERA COERULEA	95
14	CORNUS ALBA SIBIRICA	70
15	COTONEASTER DIVARICATUS	17
16	"-" MULTIFLORUS	7
17	ROSA RUGOSA HANSA	40
18	LIGUSTRUM VULGARE	172
19	SPIRAEA ARGUTA	146
20	ROSA CAROLINA	74
NAMN. HÄCKPLANTOR (45T/M)		
23	ROSA RUG REGELIANA	910
24	SPIRAEA VANHOUTTEI	610
25	COTONEASTER ACUTIFOLIUS	1085
26	SPIRAEA ARGUTA	375
27	POTENTILLA FRUTICOSA MAANELVS	200

10 - NR I FÖRTECKNING  
30 - ANTAL AV RESP. VÄXT

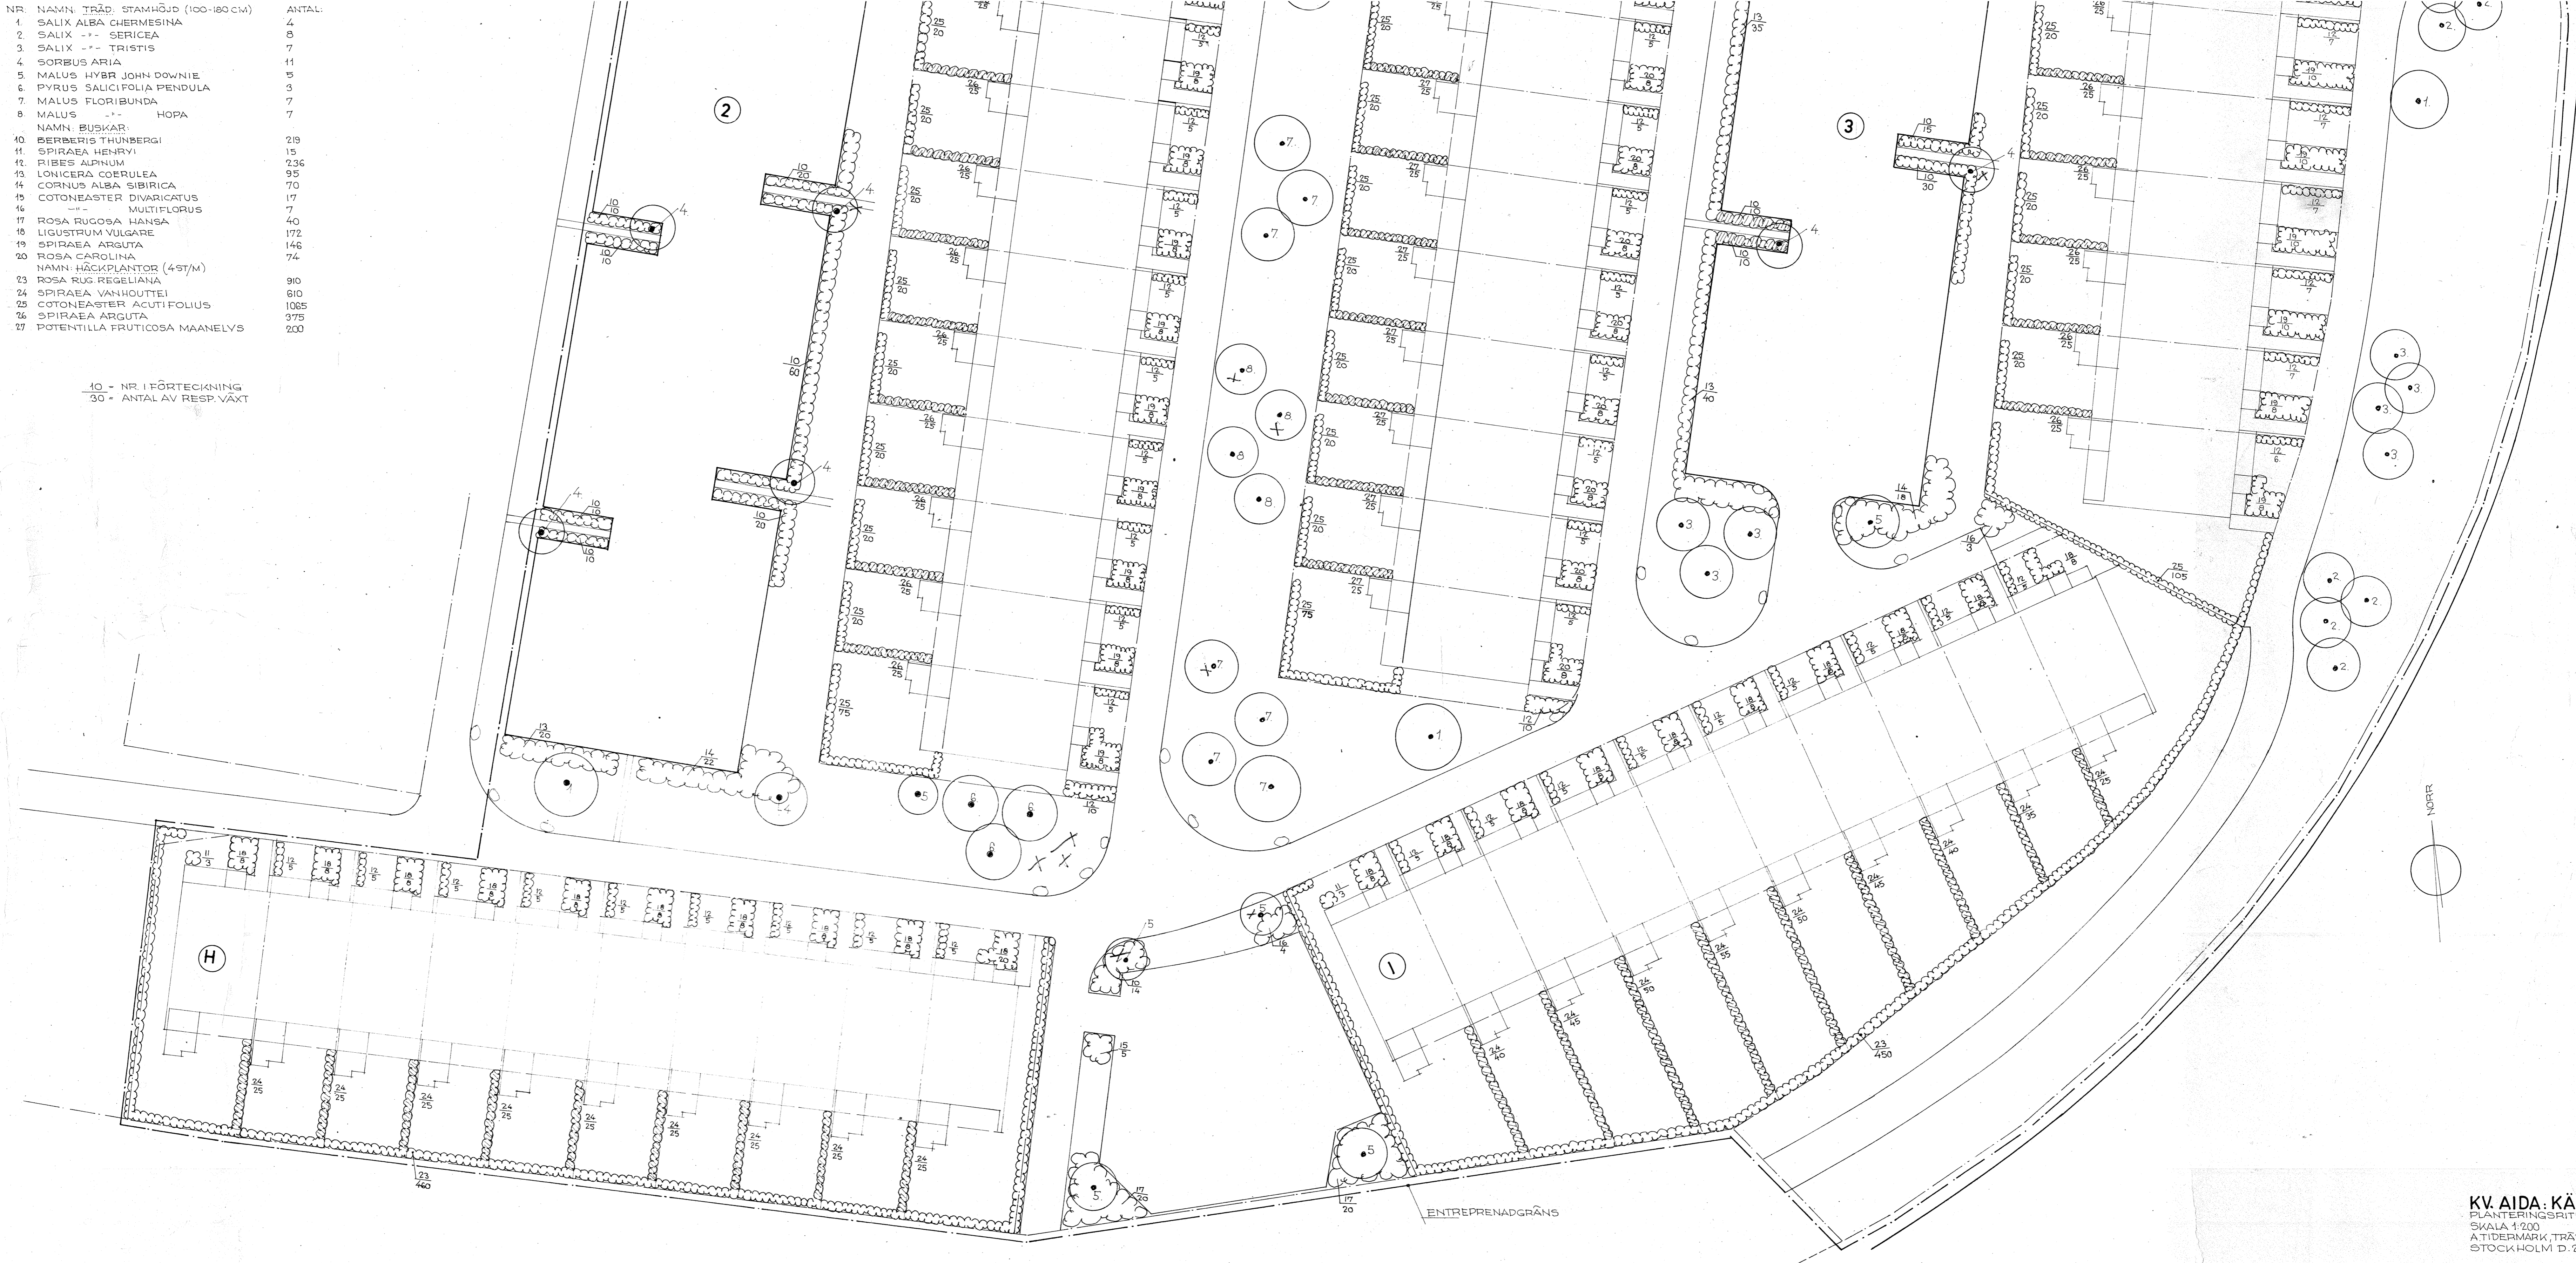

KV AIDA, KÄLVESTA. I.  
PLANTERINGSRITNING  
SKALA 1:200  
A TIDERMARK, TRÄDG. ARKITEKT FST  
STOCKHOLM D. 28. 4. 1987

RITN. NR. 630.