Karta över del av

Kvarteret Aida

avseende stadsägan nr 6493

inom stadsdelarna Kälvesta och Vinsta i Stockholm

Upprättad vid avstyckningsförrättningar den 24 november 1969 av

Gemensam handläggning

Mätningsman

Servitut:

Enligt vid äldre avstyckningsförrättningar tillskapade jorddelningsservitut följer med stadsägorna nr 6493 A - 6493 AH rätt att för kommunikationsändamål nyttja å vidstående karta med grön kantlinje angivet område av stadsägan nr 6493.

Anm.

Jämlikt 5 § förrättningsprotokollet avses dessa servitut att i laga ordning omprövas i anledning av ev. gemensamhetsförrättning.

Stg 6493 AI besväras av vidstående till förmån för stadsägorna nr 6493A – AH meddelade servitut.

Med stg 6493 AI – 6493 AQ följer icke rätt till eller andel i stamfastigheten tillkommande ägor eller rättigheter.

Stg 6493 BI besväras av vidstående till förmån för stadsägorna nr 6493 A – AH meddelade jorddelningsservitut.

Med stg 6493 AR-BI följer icke rätt till eller andel i stamfastigheten tillkommande ägor eller rättigheter.

Styckningslotten fig. bl besväras av vidstående till förmån för stadsägorna nr 6493A-AH meddelade jorddelningsservitut.

Med de avstyckade områdena fig. bl-bu skall icke följa rätt till eller andel i stamfastigheten tillkommande ägor eller rättigheter.

Registerbeteckningarna för de avstyckade områdena äro:

Fig. bl =
Fig. bm =
Fig. bn =
Fig. bo =
Fig. bp =
Fig. bq =
Fig. br =
Fig. bs =
Fig. bt =
Fig. bu =

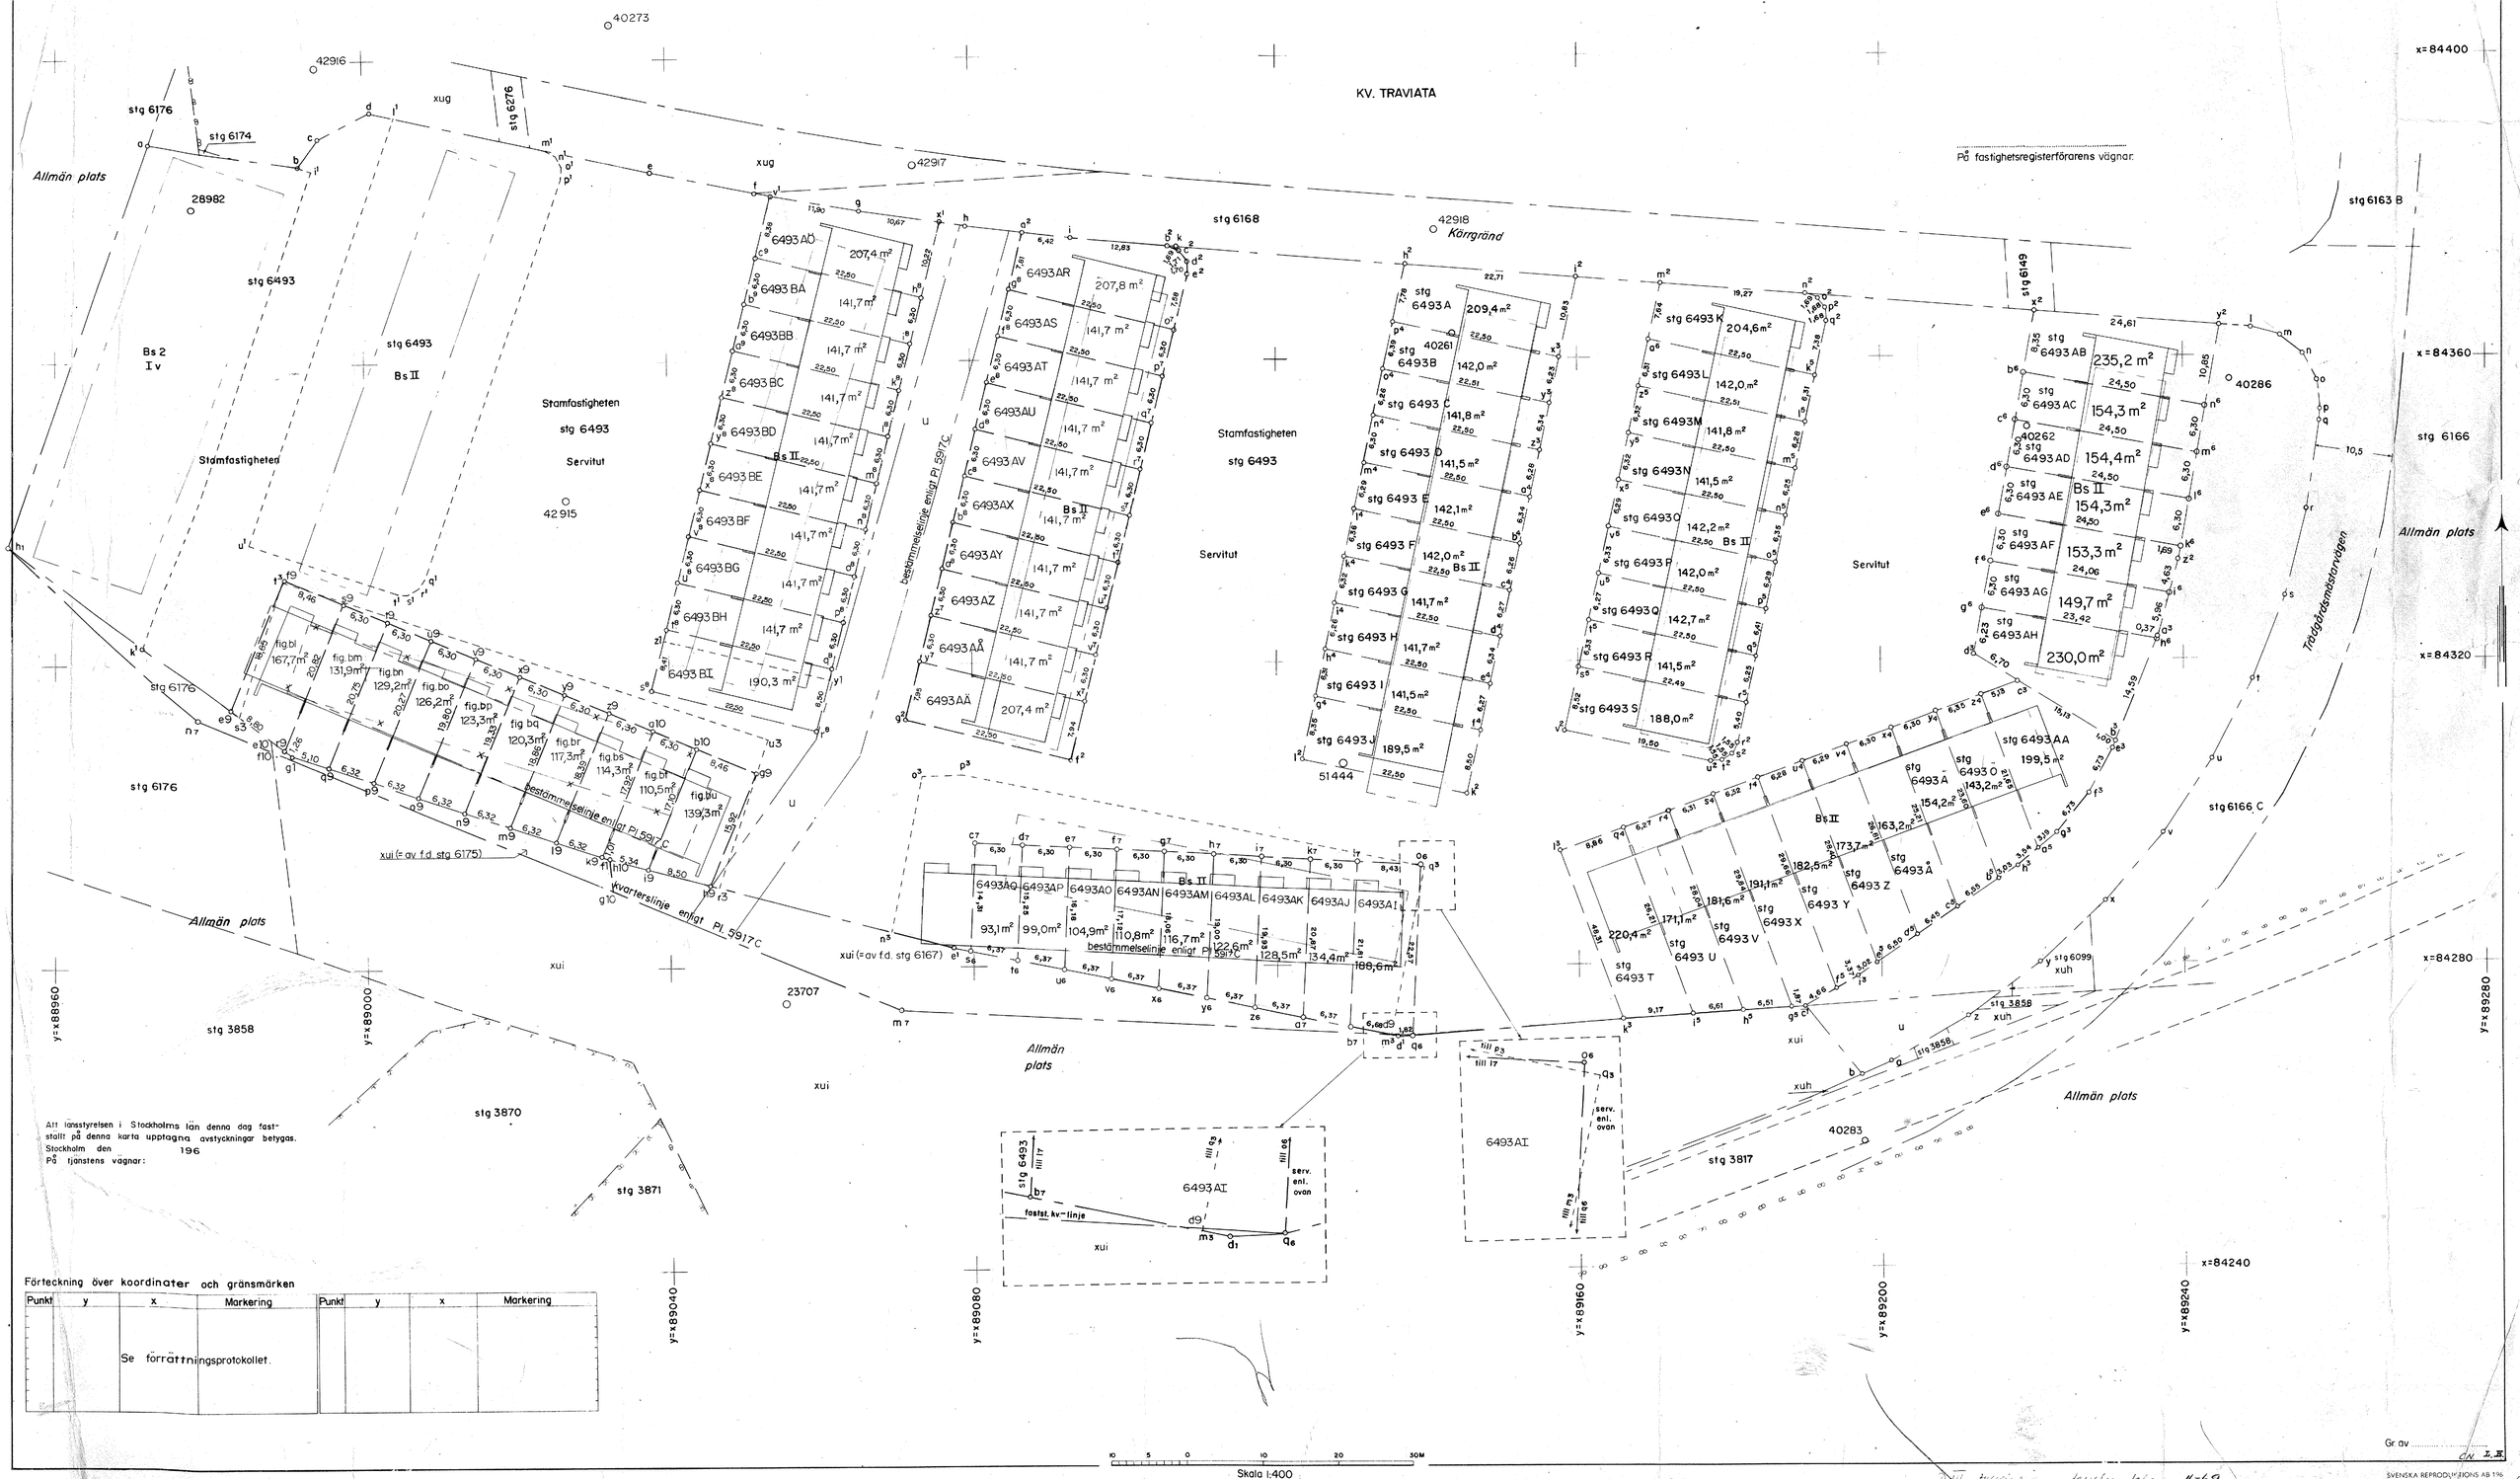

Att länsstyrelsen i Stockholms län denna dag fastställt på denna karta upptagna avstyckningar betygas.
Stockholm den 196
På tjänstens vägnar:

Förteckning över koordinater och gränsmärken

Punkt	y	x	Markering	Punkt	y	x	Markering
		Se förrättningsprotokollet.					

Skala 1:400

Gr. av

SVENSKA REPRODUKTIONS AB 196