


Fortsatt dragning se ritning nr R1B

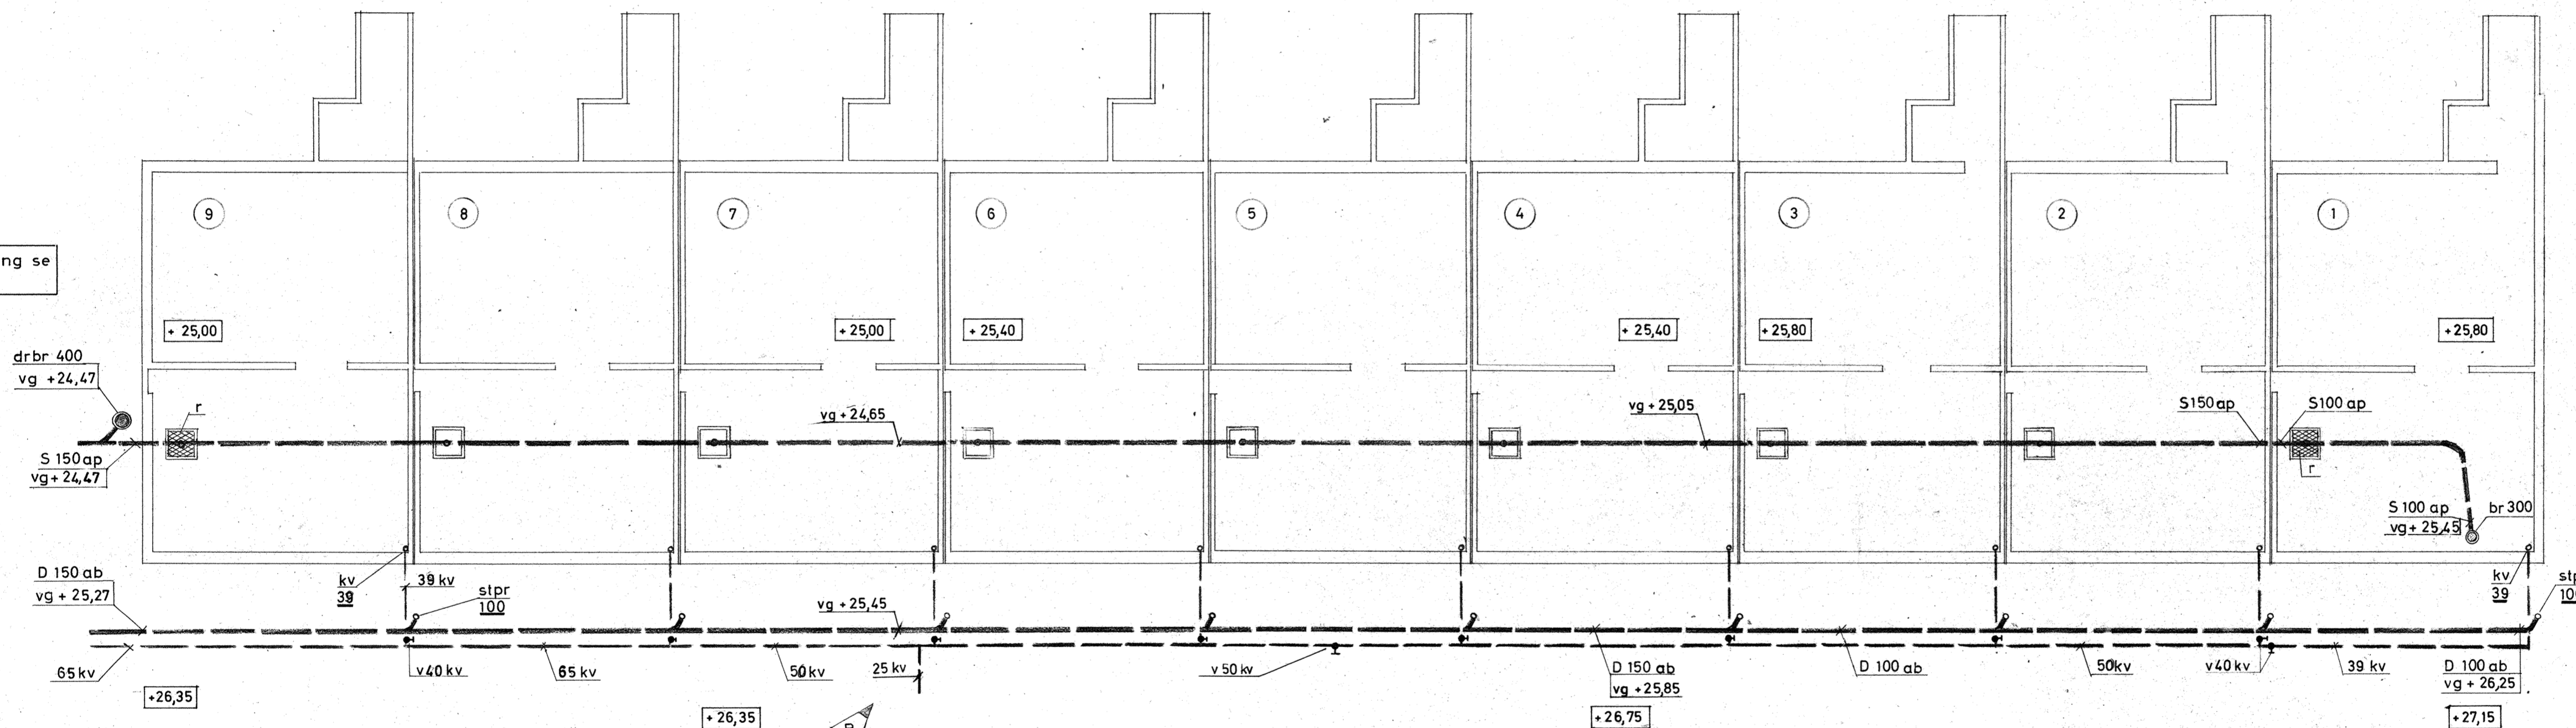


Fortsatt dragning se ritning nr R1B

Betr. detaljerade dragningar. invändigt se ritn. nr. R 21, 23

STOCKHOLMS GAS- OCH VATTENVERK
 Ritning inkom den 18/7 1966
 Anmärk. medd. den 1/19
 Ritning betr. vatteninstalla-
 tion godkänd den 10/8 1966
 H.T.

ETAPP 2

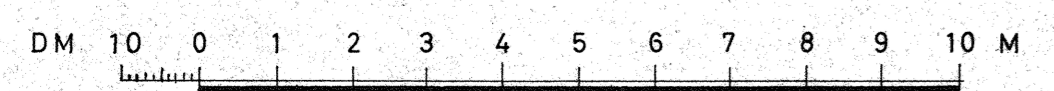

Vattentabell A 2

| | | | |
|------------------------|----------|---------------------------|-------------|
| GÖSTA SJÖLÄNDER | 21.3. C | ETAPP 2 | HS |
| KONSULT-INGENJÖRSBYRÅ | 111. B 1 | AVSÄTTNING TILL SPOLPLATS | Ohn |
| SÄRSJÖGATAN 29 | 20. a 1 | Ventiler kv. | Ohn |
| TEL. 21 4 30 | | | |
| KONST. Ohn | REG. NR. | KV AIDA KÄLVESTA | SKALA 1:100 |
| RITAD. SL | | Hus A | SP. |
| GRÄNK. | | Grundplan | BTH. NG |
| STOCKHOLM DEN 8/6 1966 | | Sanitet | R 11 |