


GÄLLER VID DL-FÖGARLÄGE (SE RITN. KI-K9) ZK8

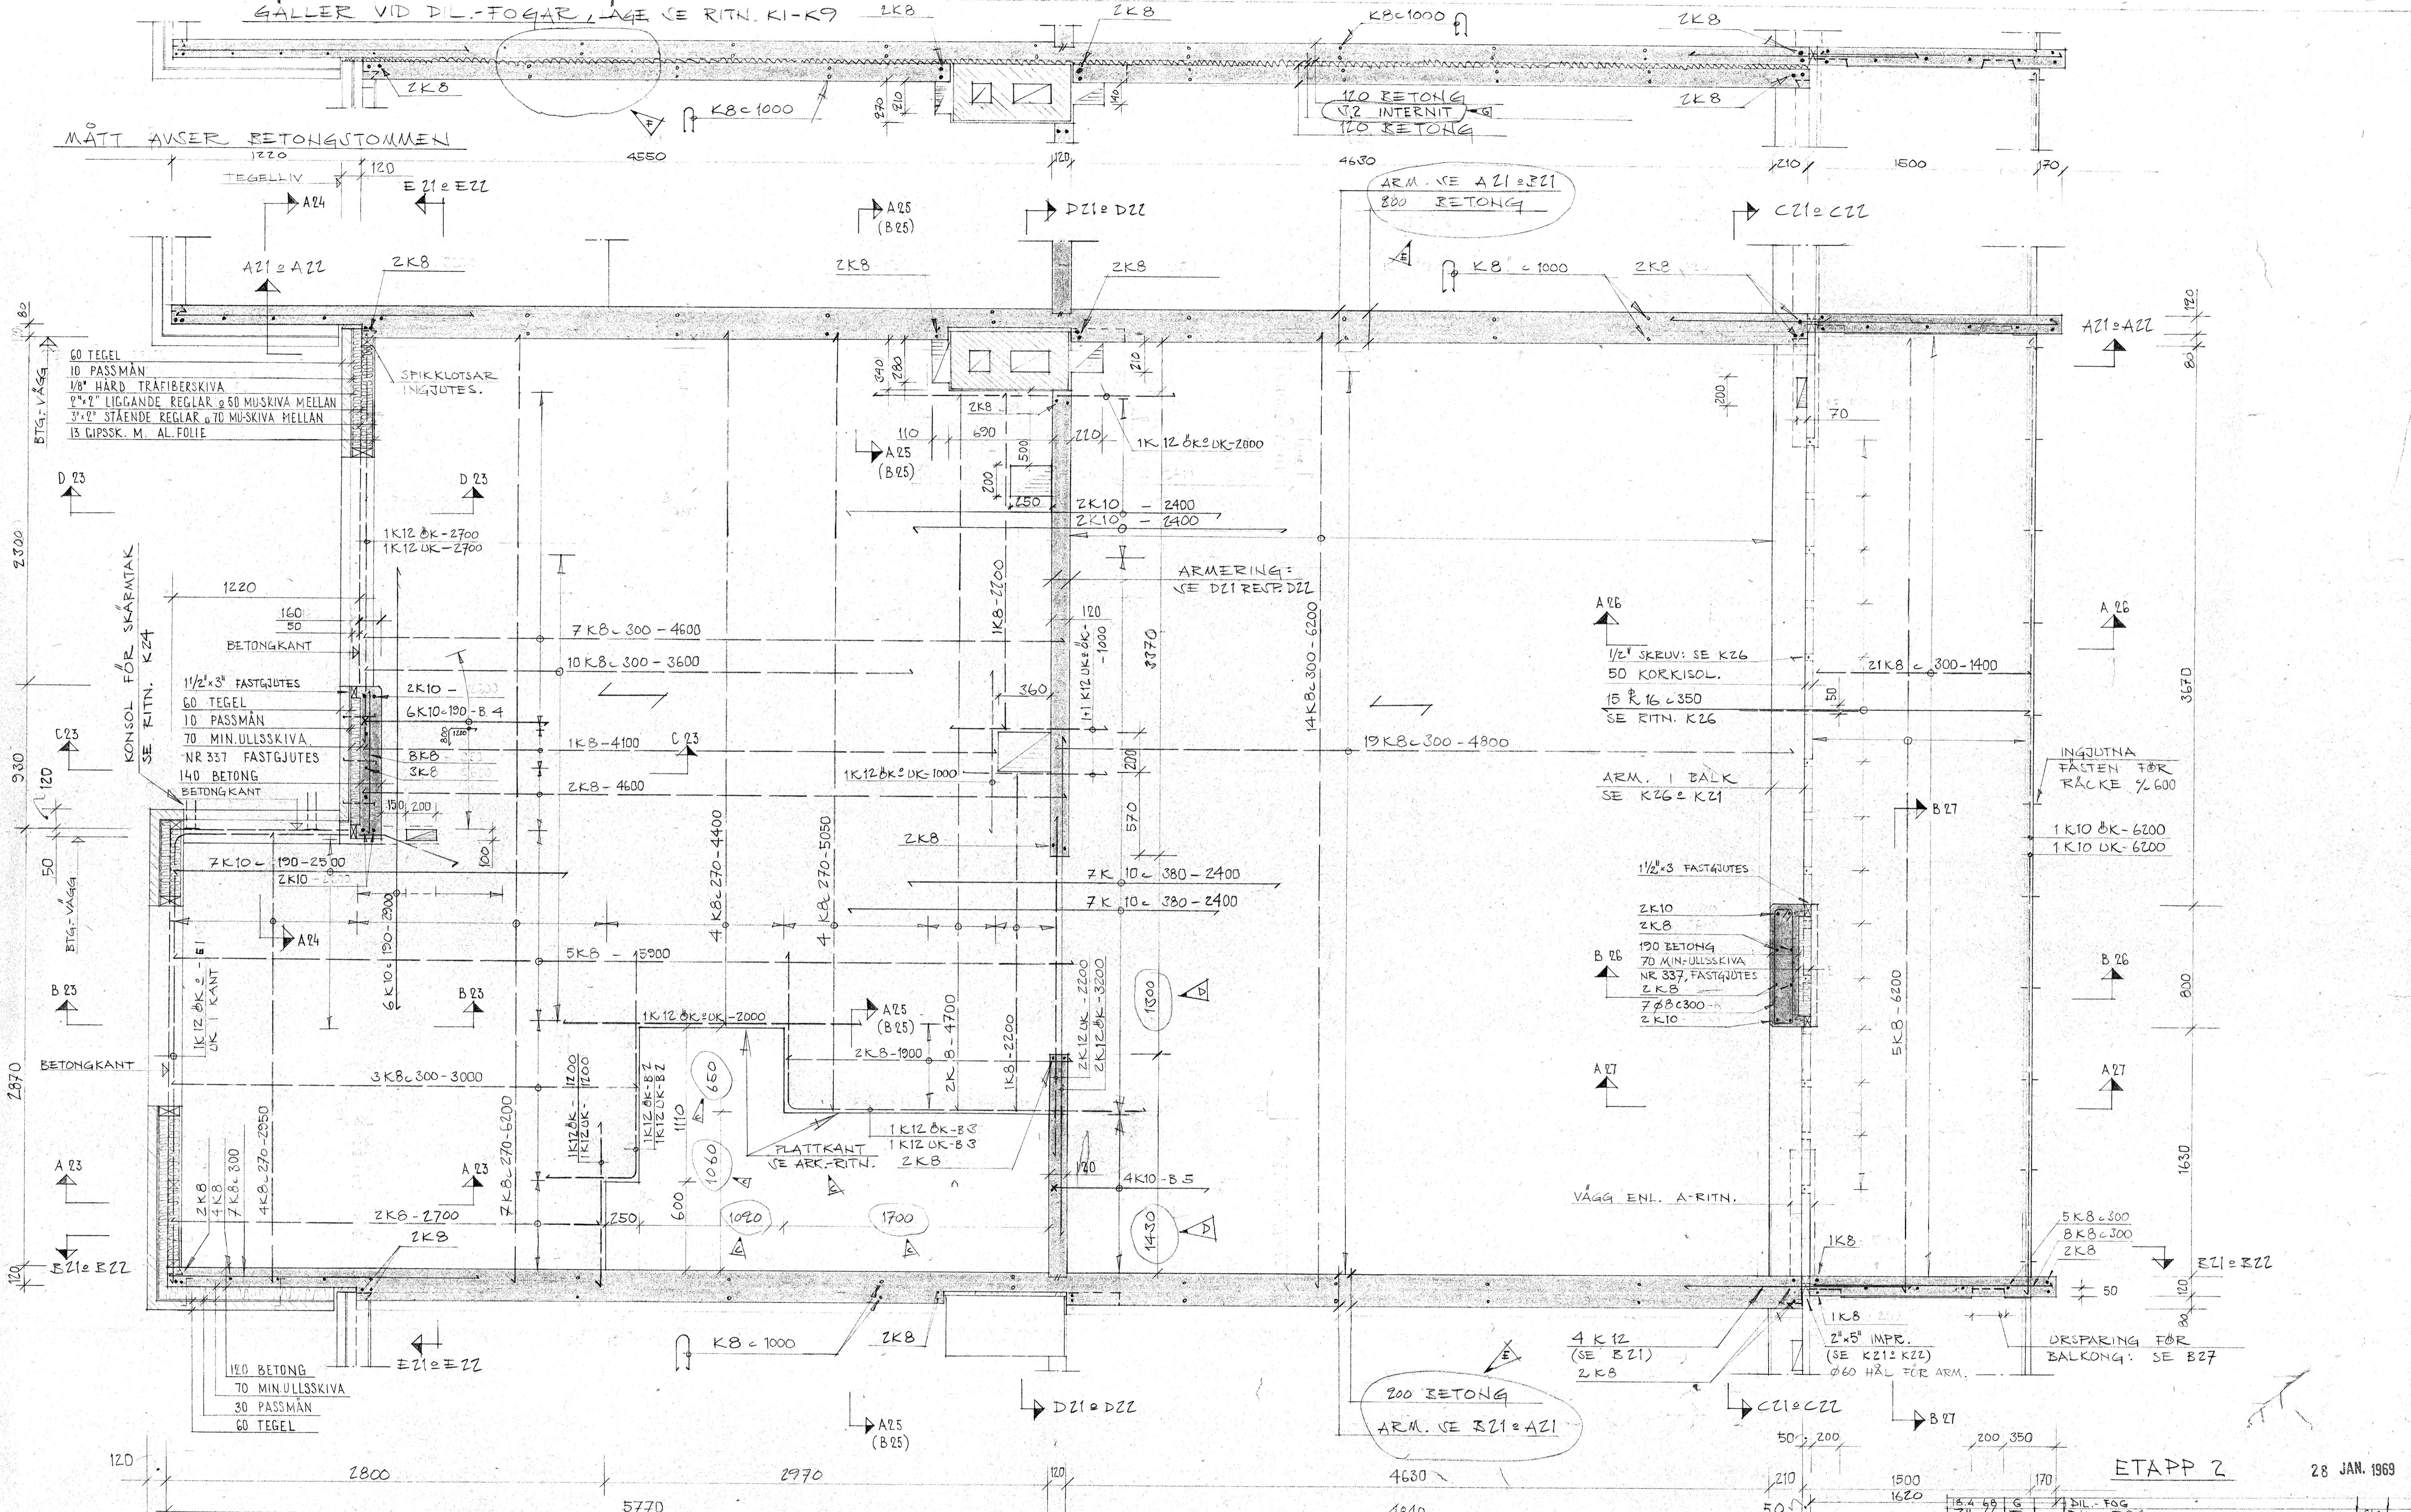

MÄTT AVSER BETONGSTOMMEN
1220
TEGELLIV 120
E 21 = E 22

ARM. VE A 21 = B 21
800 BETONG

60 TEGEL
10 PASSMÅN
1/8" HÄRD TRÄFIBERSKIVA
2" x 2" LIGGANDE REGLAR 50 MU-SKIVA MELLAN
3" x 2" STÅENDE REGLAR 70 MU-SKIVA MELLAN
13 GIPSSK. M. AL. FOLIE

KONSOL FÖR SKÅRMÅTAK
SE RITN. K 24
1 1/2 x 3 FASTGJUTES
60 TEGEL
10 PASSMÅN
70 MIN.ULLSSKIVA
NR 337 FASTGJUTES
140 BETONG
BETONGKANT

ARM. I BALK
SE K 26 = K 21
1/2" SKRUV: SE K 26
50 KORRISOL.
15 R 16 - 350
SE RITN. K 26

1 1/2 x 3 FASTGJUTES
2 K 10
2 K 8
190 BETONG
70 MIN.ULLSSKIVA
NR 337 FASTGJUTES
2 K 8
7 R 8 - 300
2 K 10

INGJUTNA
FÄCTEN FÖR
RÄCKE 1/2 600
1 K 10 ØK - 6200
1 K 10 UK - 6200

PLATTKANT
SE ARK-RITN.
1 K 12 ØK - 800
1 K 12 UK - 800
2 K 8

VÄGG ENL. A-RITN.

4 K 12
(SE B 21)
2 K 8
2" x 5" IMPR.
(SE K 21 = K 22)
Ø 60 HÅL FÖR ARM.

RESPARING FÖR
BALKONG: SE B 27

200 BETONG
ARM. VE B 21 = A 21

ETAPP 2 28 JAN. 1969

ANM.:
ALLM. FÖRESKRIFTER OCH GOLVTYPER SE BLAD K 01 - K 08
ARM. SPEC. BLAD NR. 17/1-2.

15.4.69	G	KI-DL-FÖG		
21.11.69	F	DL-FÖG		
21.11.69	D	ANMÄRKNINGAR		
12.9.69	C	HALVREK. FÖR TRAPPOR		
7.9.69	B	ARM.-SPEC.		
18.8.69	A	MÄTTGÄTTNING AV HÅL I BJLÄG		

REV. DEN LIT. ANT. ANSÖKANDE

CIVILINGENJÖR	KV AIDA KÄLVESTA I
HANS HANSSON	STOCKHOLM
KONSULTERANDE INGENJÖRSFÖRETAG	RADHUS
FÖRETAGET: VÄRMBY TEL. 870722	BJÄLKLAG 2, HUSTYP 1
872004, 872001, 872232	
VALNINGSNR. 8.6.1966	SKALA: 1:50
	RITN. NR.
	K 17