


MÅTT AVSER BETONGSTOMME

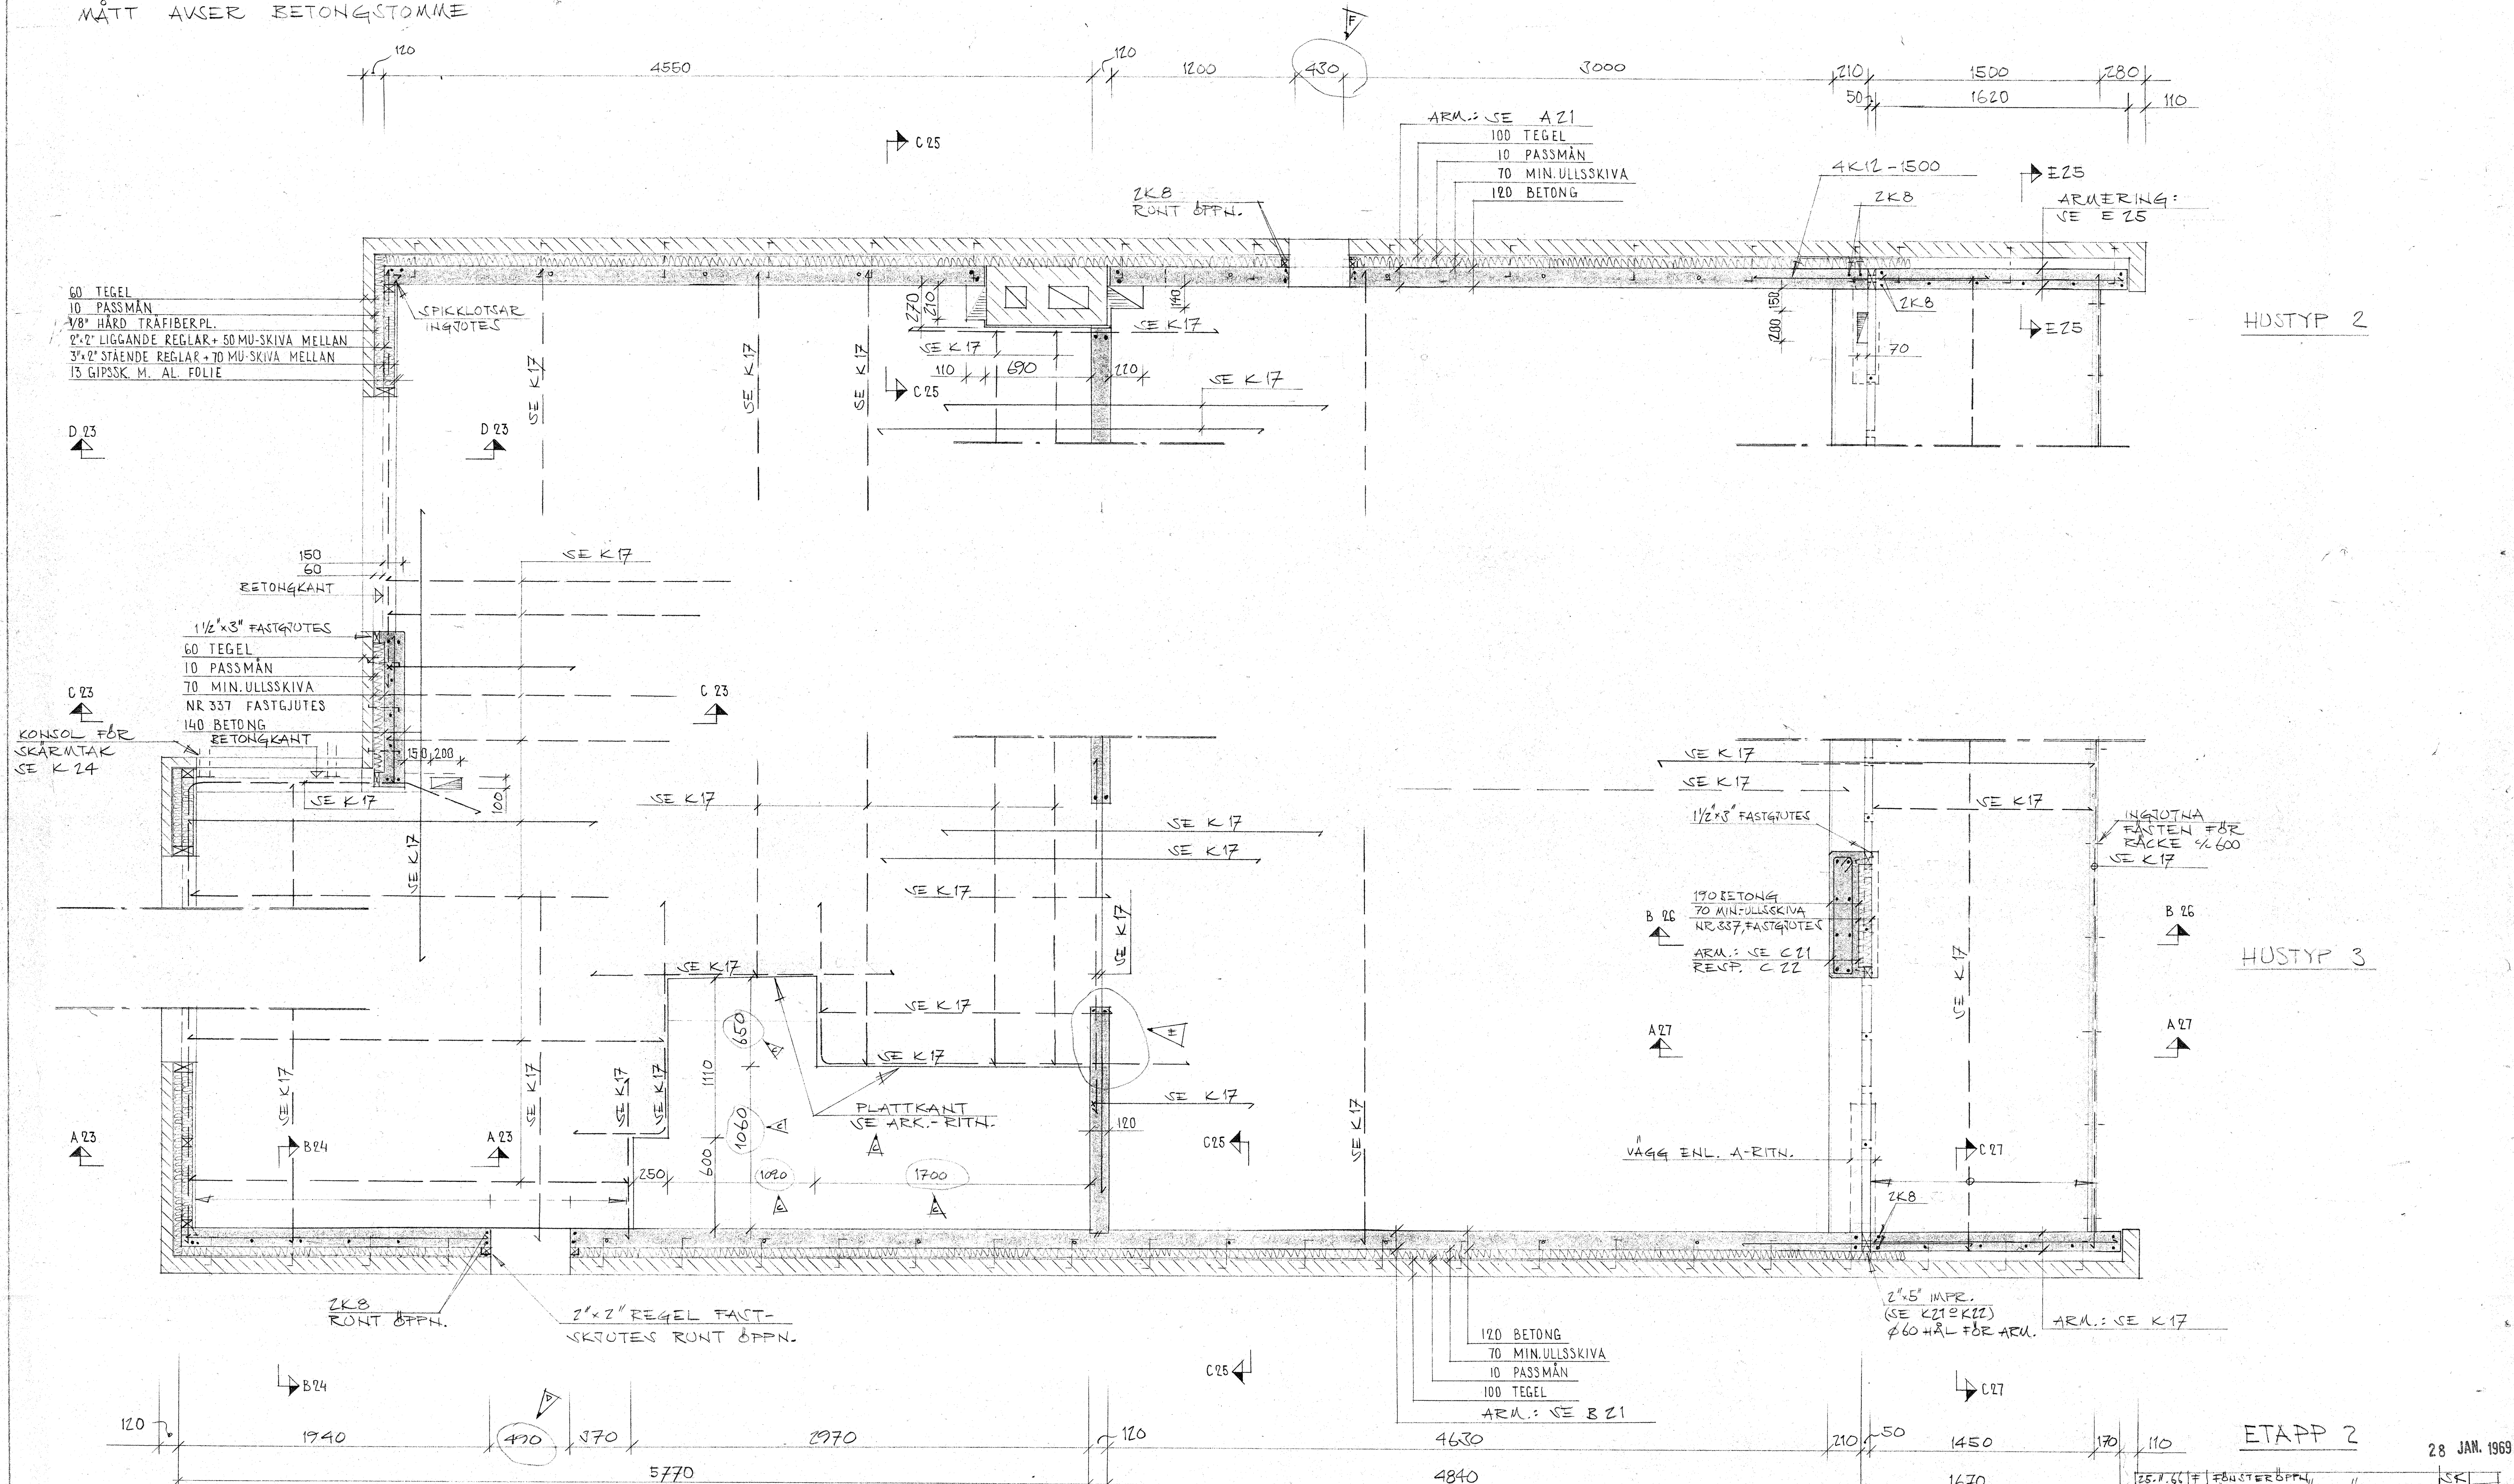

HUSTYP 2

HUSTYP 3

ETAPP 2

28 JAN. 1969

ANM.
ALLM. FÖRESKRIFTER OCH GOLVTYPER SE BLAD K01-K08
ARM SPEC BLAD NR 17/1-2

12.9.66	D	25.7.66 F FÖRSTÄRKNING	SK
12.9.66	C	26.9.66 E ÖPPN. I HÅRTVÄGG	SK
7.9.66	B	FENSTER ÖPPN. II	SK
7.9.66	E	HÅL I INLÅG FÖR TRAPPA	SK
18.8.66	A	ARM. - SPEC.	SK
		MÄTKÄRTNING AV HÅL I ENLÅG	SK

BYGGNADSBYRÅN		KV. AIDA KÄLVESTA I	
HANS HANSSON		STOCKHOLM	
KONSULTERANDE INGENJÖRSFIRMA		RADHUS	
REANDEPARTEN VÅRBY TEL. 67 07 23		BJÄLKLAG 2, HUSTYP 2 & 3	
07 23 04, 67 43 01, 67 55 92			
IN. NR.	VÄRDNINGS. 8.61966	SKALA: 1:20	RITN. NR.
SK.			18

