



ARMERING ÖVER STÖD DÄR PLATTORNA LIGGER PÅ SAMMA HÖJD.

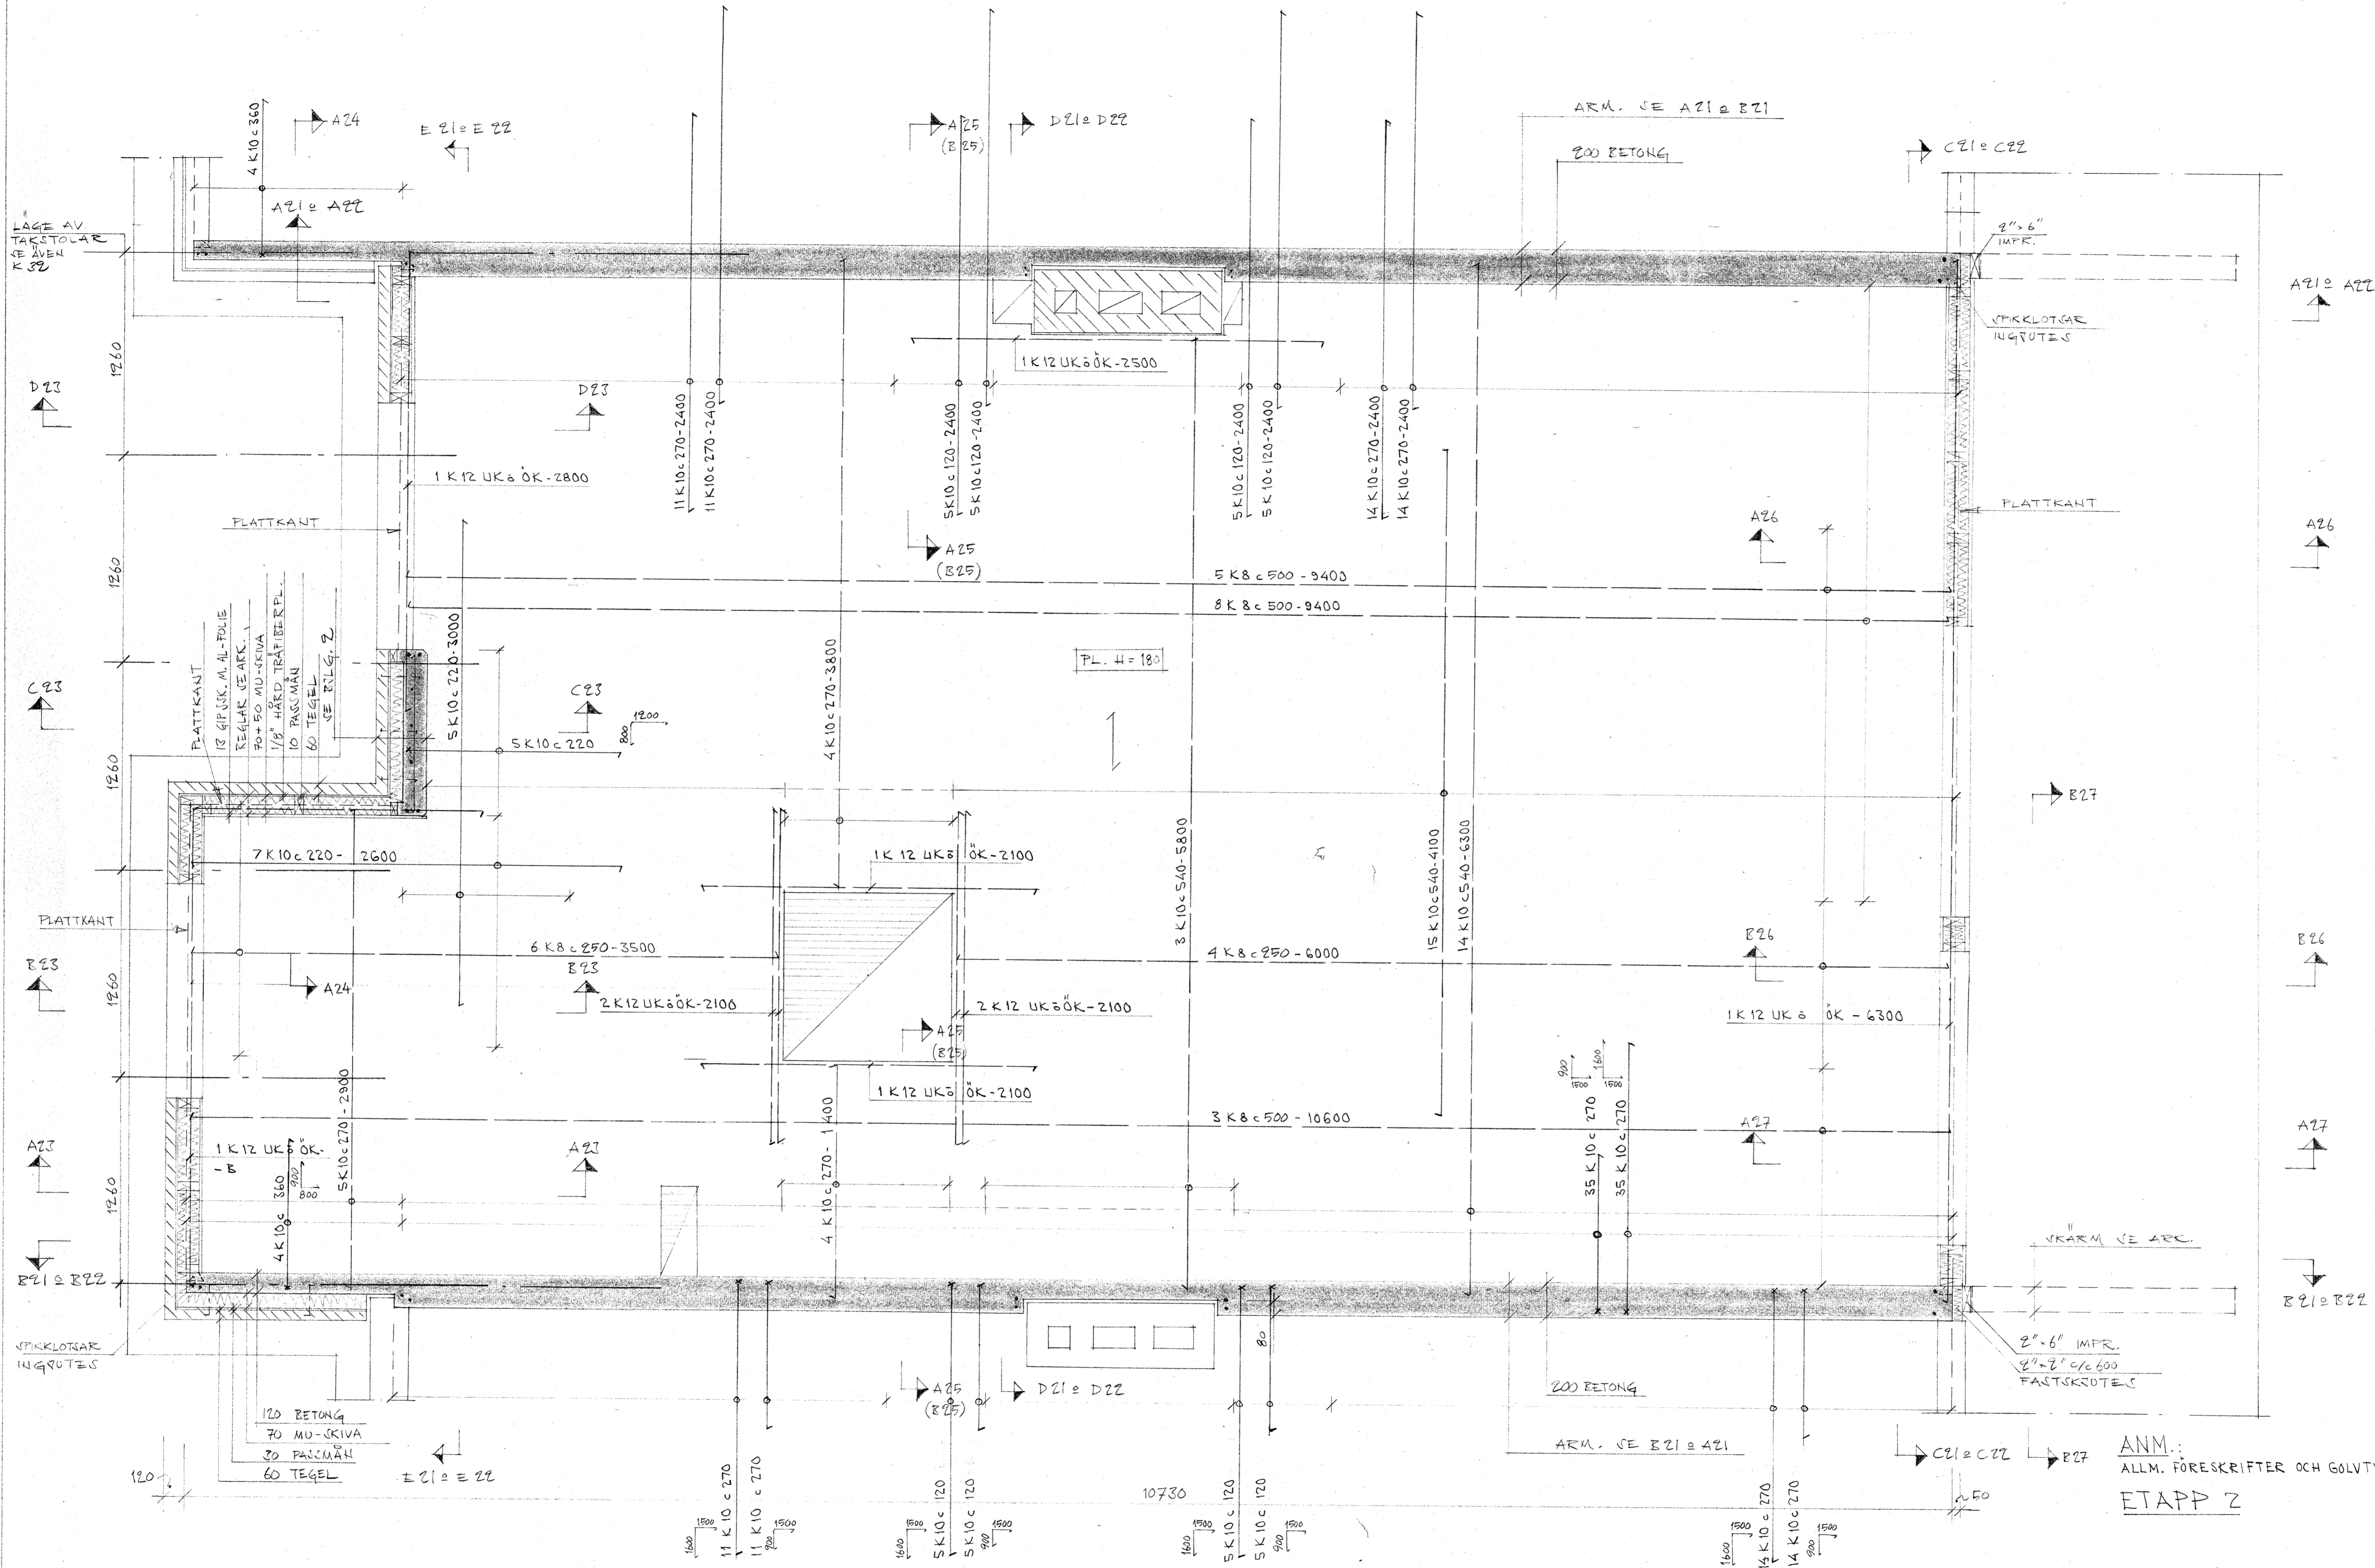

ARMERING ÖVER STÖD VID HÖJDSKILLNAD MELLAN PLATTORNA, ARMERINGEN NEDBOCKAS 1500 I VÄGG

ANM.:
ALLM. FÖRESKRIFTER OCH GOLVTYPER SE BLAD K01-K08
ETAPP 2

28 JAN. 1969

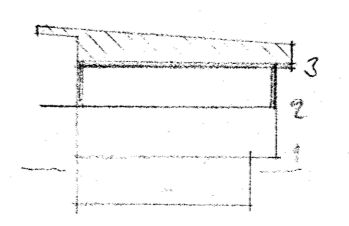

PROJEKTANT	CIVILINGENJÖR IVARS HANSSON	ADRESS	KV. AIDA KÄLVESTA I STOCKHOLM
BYGGHÄRRE	CONSULTERENDE INGENJÖRSFIRMA	BYGGHÄRRE	RÅDHUS BJÄLKLAG 3, HUSTYP 1
BYGGNADENS	BYGGNADENS	BYGGNADENS	BYGGNADENS
BYGGNADENS	BYGGNADENS	BYGGNADENS	BYGGNADENS