


GALLER VID DIL-FÖGAR LAGE VE RITN. K1-K9

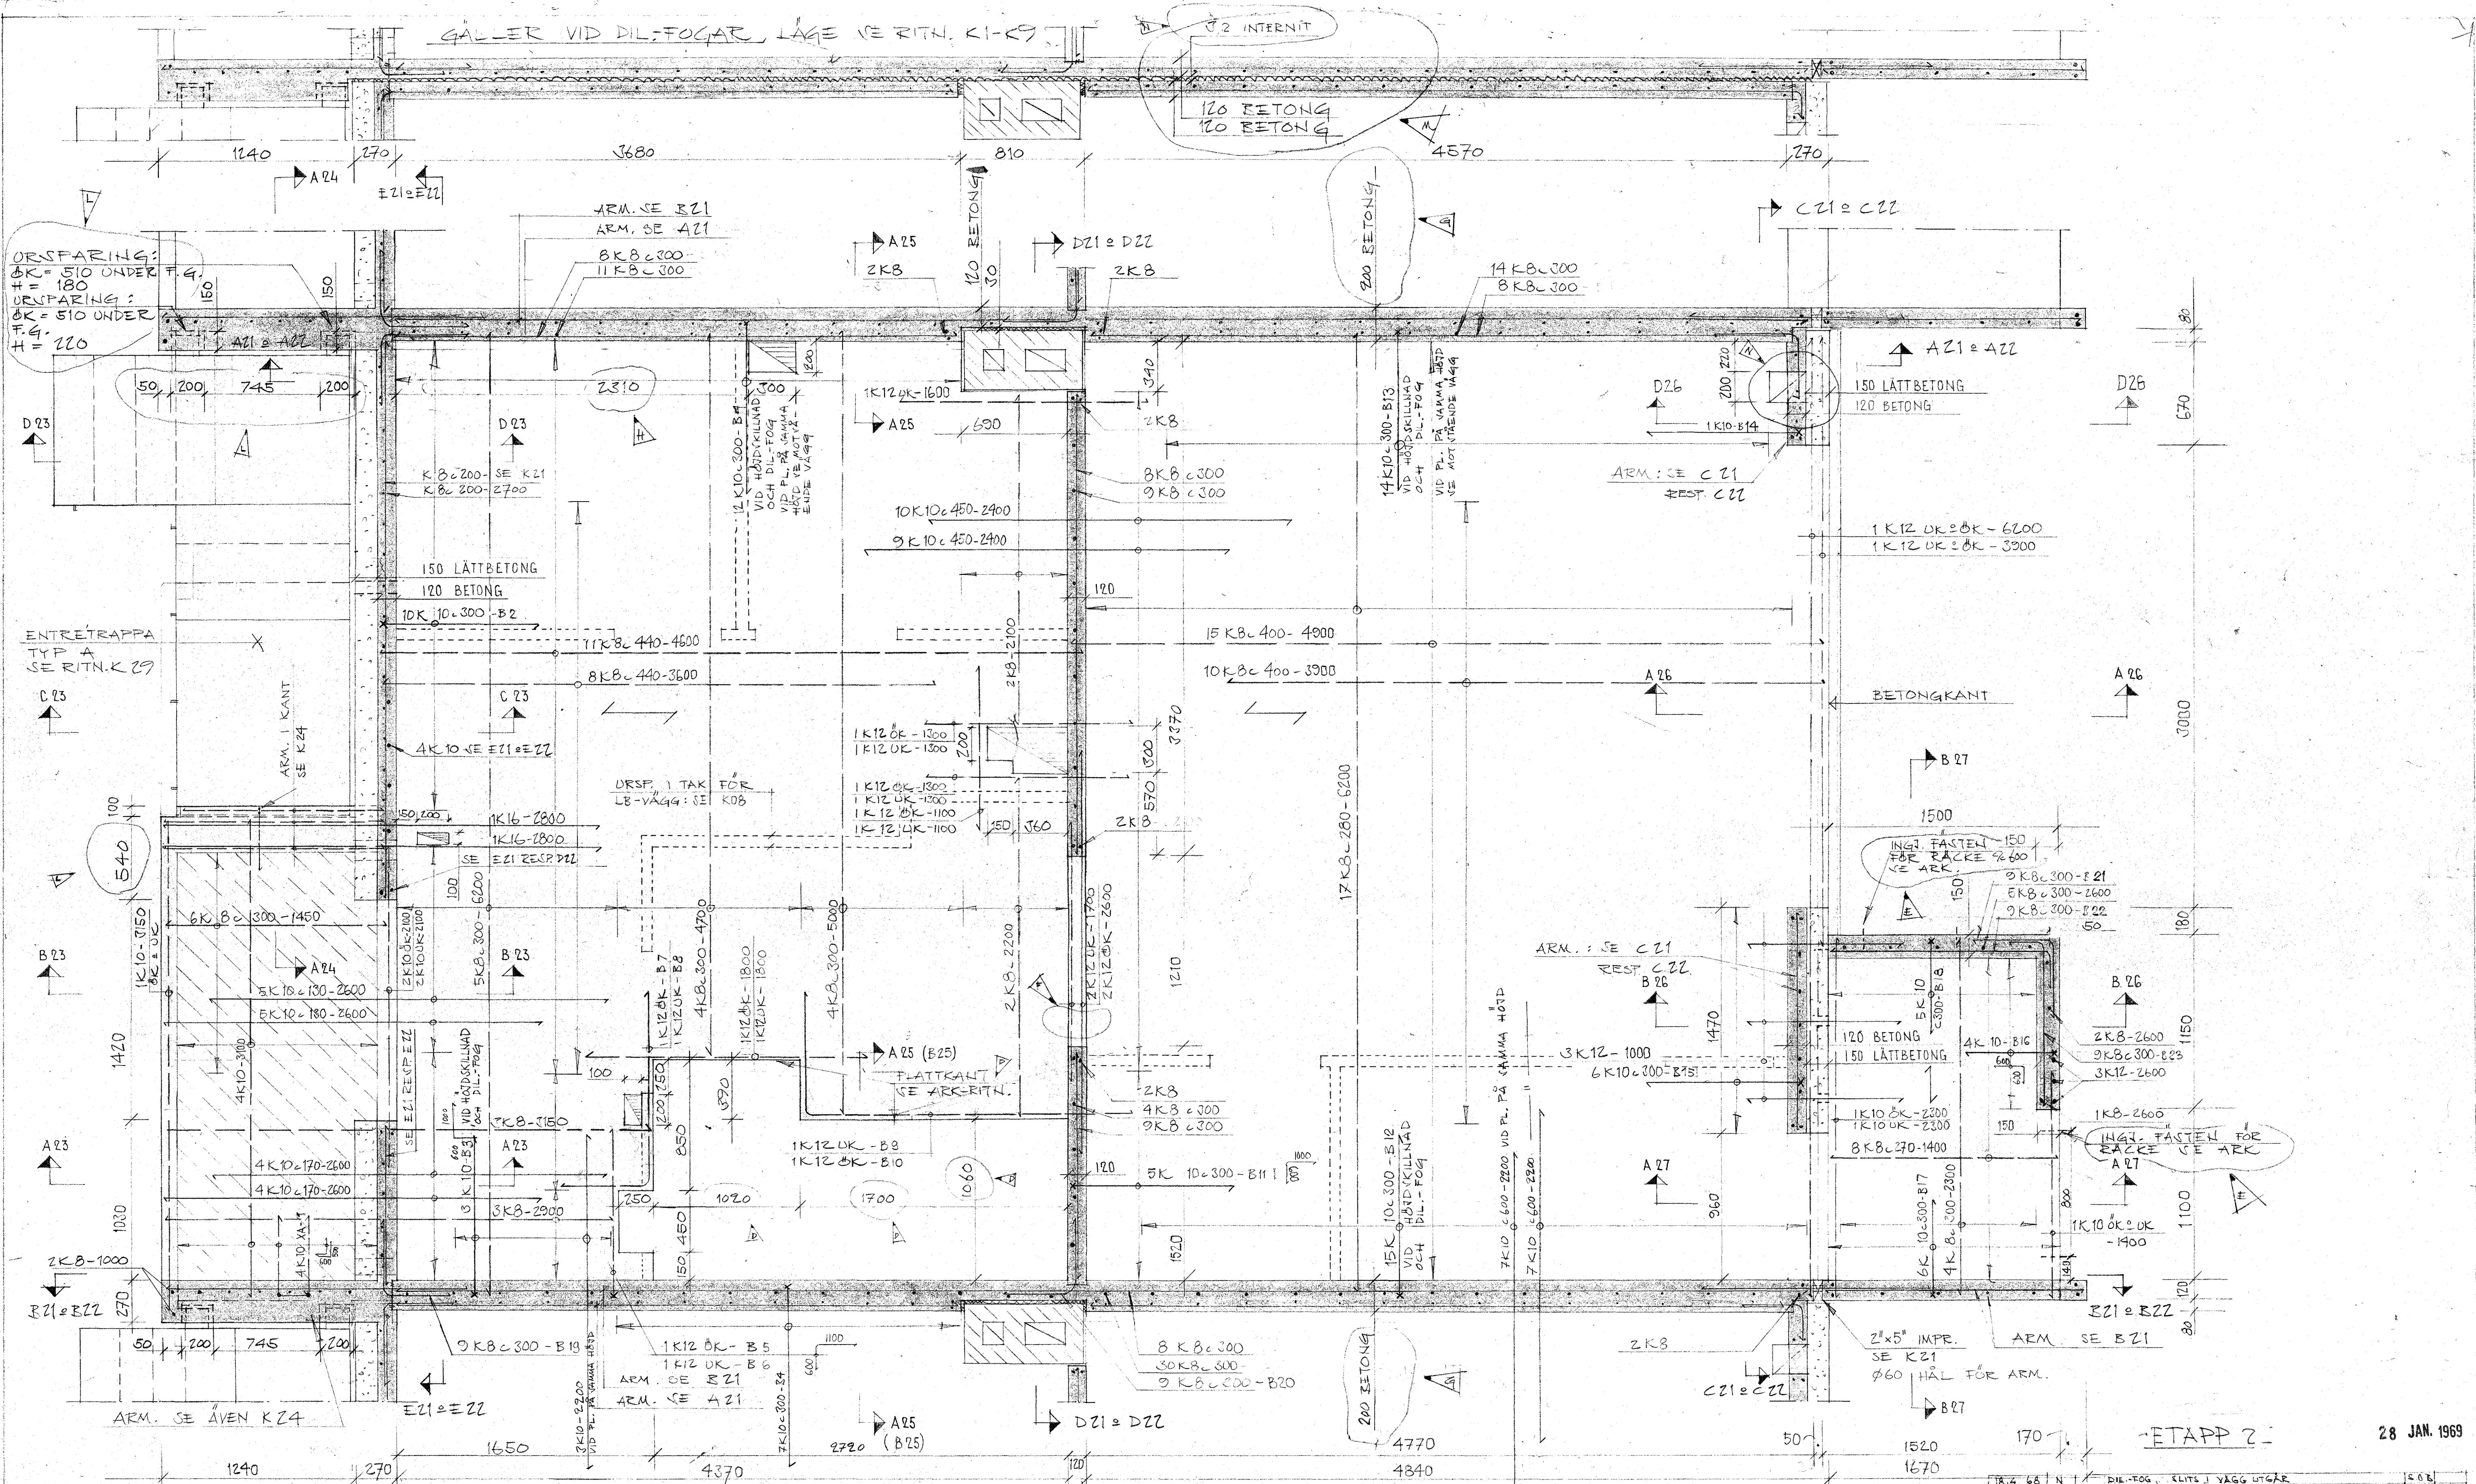

ORISPARING:  
 #K = 510 UNDER  
 # = 180  
 ORISPARING:  
 #K = 510 UNDER  
 # = 220

ENTRÉTRAPPA  
 TYP A  
 SE RITN. K 29

ANM.  
 ALLM. FÖRESKRIFTER OCH GOLVTYPER SE BLAD K01 - K08  
 ARM. SPEC. BLAD NR. 15/1-2

REV.	BEN.	MIT.	ANT.	AVSEENDE	STÄMPLA
18.4.66	N			DIL-FÖG. KLITTS I VÄGG UTGÅR	
17.11.66	N			MÅTT PÅ ORISPARING FÖR OPLAG AV TRAPPA	
17.10.66	H			HAL I BILD. FLYTTAD	
17.10.66	G			HUSSKILLNANDE VÄGG 270 RTG.	
16.9.66	T			RTG. RÄCK OVE E ÖPPN. I TRÄTJÄLL	
14.9.66	E			INGÅ FÄSTEN FÖR RÄCKE	
13.9.66	D			HAL I BILD. FÖR TRAPPA	
7.9.66	C			ARM. SPEC	
18.8.66	S			MÄTTGÅNING AV HAL I BILD	
18.8.66	A			KOMPL. AV MÄTT MM	

CIVILINGENJÖR		KV. AIDA KÄLVESTA I	
<b>HANS HANSSON</b>		STOCKHOLM	
KONSULTERANDE INGENJÖRSFIRMA		RADHUS	
7 DANESTATIONEN VÄSTERBY TEL. 87 07 22		BJÄLKLAG 1, HUSTYP 1	
07 23 04, 07 23 51, 27 65 82		SKALA 1:20	
INTEGNERAD	VÄRMLANDS 8.6.1966	SKALA 1:20	15

28 JAN. 1969

ETAPP 2